


# Сведения о границах публичного сервитута

Графическое описание местоположения границ

Кадастровый номер объекта газораспределительной инфраструктуры, для эксплуатации которого необходимо установление публичного сервитута: 34:37:010201:964			
Местоположение публичного сервитута: Волгоградская обл. г. Михайловка ул. Пархоменко, 2			
Метод определения координат: метод спутниковых геодезических измерений.			
Средняя квадратическая погрешность положения характерных точек (Мп) в метрах: 0,1			
Площадь публичного сервитута: 777 кв. м.			
Обозначение характерных точек границ	Координаты, м		
	X	Y	Z
1	2	3	
2	35184,63	16860,46	
1	35185,07	16860,71	
6	35100,96	17015,83	
7	35098,74	17014,71	
8	35094,01	17012,23	
5	35108,52	16984,93	
4	35125,39	16954,01	
3	35128,86	16955,99	
2	35184,63	16860,46	
611 кв.м. проходит через участок с кадастровым номером 34:37:010201:677			
2	35184,63	16860,46	
1	35185,07	16860,71	
6	35100,96	17015,83	
7	35098,74	17014,71	
9	35113,38	16987,14	
10	35108,52	16984,93	
5	35125,39	16954,01	
4	35128,86	16955,99	
3	35184,63	16860,46	
166 кв.м. проходит через участок с кадастровым номером 34:37:010201:729			
5	35108,51	16984,93	
10	35113,38	16987,14	
9	35100,59	17011,22	
7	35098,73	17014,71	
8	35094,01	17012,23	

Схема расположения границ публичного сервитута

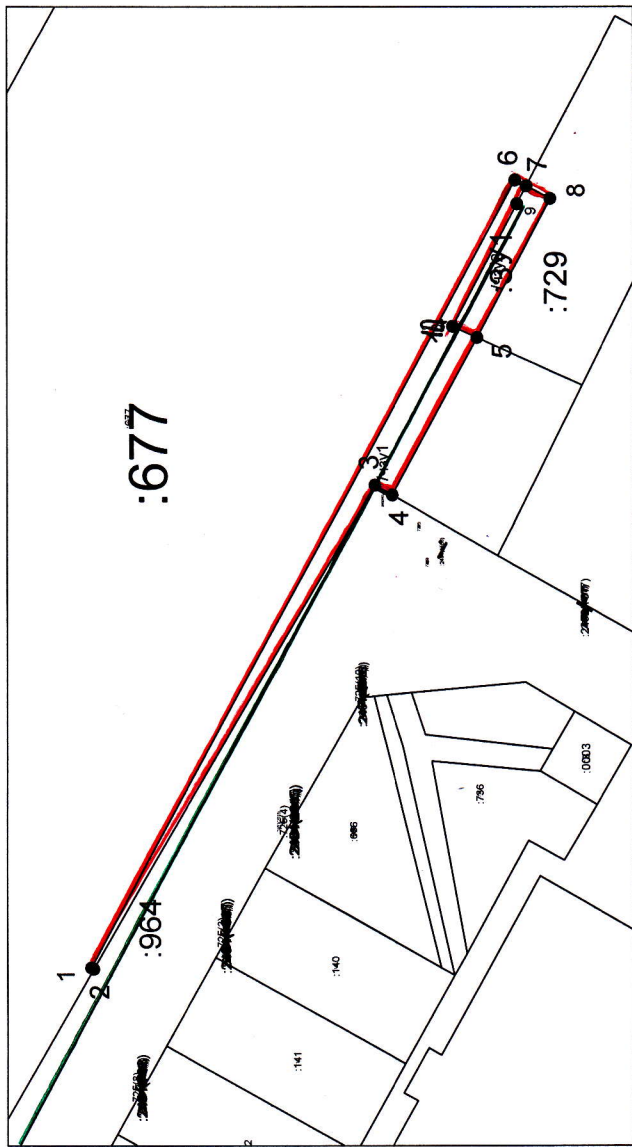

Система координат: местная  
Масштаб 1:1500

### Условные обозначения:

- 34:37:010201 — номер кадастрового квартала
- :964 — кадастровый номер ОКС по сведениям ЕГРН.
- :677 — кадастровый номер земельного участка по сведениям ЕГРН
- 1 — обозначение характерной точки границы публичного сервитута
- граница публичного сервитута
- граница земельного участка по сведениям ЕГРН.
- граница ОКС по сведениям ЕГРН.
- — характерная точка границы земельного участка.