



СХЕМА РАСПОЛОЖЕНИЯ ЗЕМЕЛЬНОГО УЧАСТКА ИЛИ ЗЕМЕЛЬНЫХ УЧАСТКОВ НА КАДАСТРОВОМ ПЛАНЕ ТЕРРИТОРИИ

УСЛОВНЫЙ НОМЕР ЗЕМЕЛЬНОГО УЧАСТКА

34:37:010243:ЗУ1, площадь земельного участка 22 кв.м.

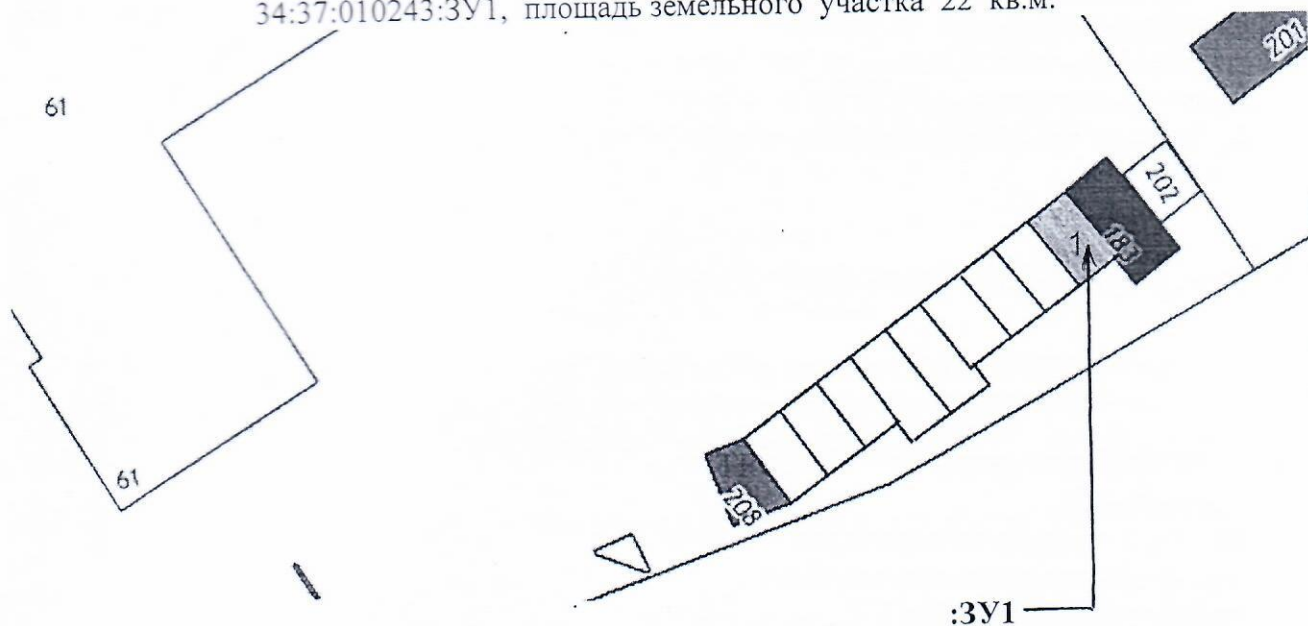

ул. Украинская.

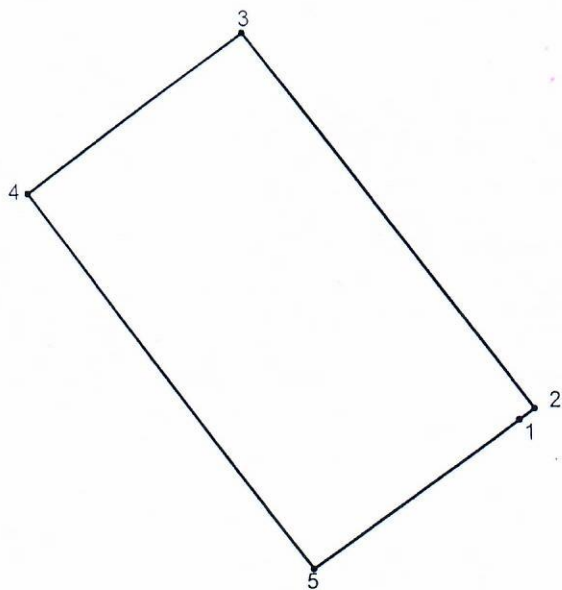

КАТАЛОГ координат точек
 границы земельного участка ЗУ1

Номер точки	Координаты точек, м		Длины сторон, м	Дирекционные углы
	X	Y		
4	34196.53	18548.40	3.56	54°36.7'
3	34198.59	18551.30	6.25	143°15.5'
2	34193.58	18555.04	0.24	235°00.5'
1	34193.44	18554.84	3.32	234°41.0'
5	34191.52	18552.13	6.25	323°19.9'
4	34196.53	18548.40		

Площадь участка 22 кв.м.

Масштаб 1:100

Условные обозначения:

- существующая часть границы, имеющиеся в ГКН сведения о которой достаточны для определения ее местоположения
- вновь образованная часть границы, сведения о которой достаточны для определения ее местоположения
- 26 обозначение характерной точки границы, сведения о которой позволяют однозначно определить ее положение на местности
- 26 обозначение характерной точки границы, сведения о которой позволяют однозначно определить ее положение на местности
- 26 обозначение характерной точки границы, прекращающей существование
- 8 обозначение исходного земельного участка
- 8.ЗУ1 обозначение образуемого земельного участка