


ТЕХНИЧЕСКИЙ ПЛАН

Схема расположения здания(части здания) на земельном участке

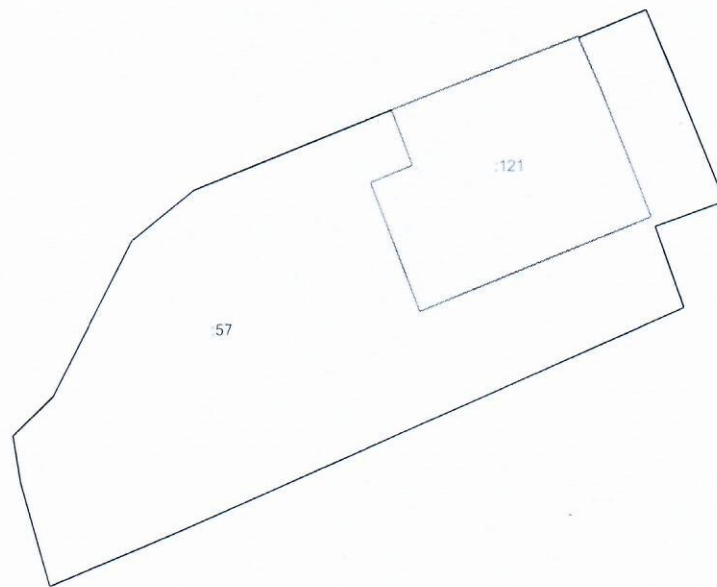

Масштаб 1:447

Условные обозначения

- | | |
|-------|--|
| ————— | – границы земельного участка, |
| ————— | – контур здания, в отношении которого проводятся кадастровые работы, |
| ----- | – граница кадастрового квартала. |