


# СХЕМА РАСПОЛОЖЕНИЯ ЗЕМЕЛЬНОГО УЧАСТКА ИЛИ ЗЕМЕЛЬНЫХ УЧАСТКОВ НА КАДАСТРОВОМ ПЛАНЕ ТЕРРИТОРИИ

УСЛОВНЫЙ НОМЕР ЗЕМЕЛЬНОГО УЧАСТКА

34:37:010250:3У, площадь земельного участка 254 кв.м.



ул. Уральская.

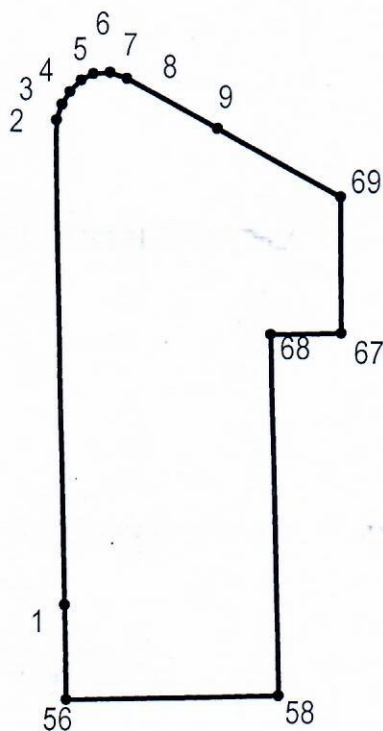

КАТАЛОГ координат точек  
границы земельного участка 3У

Номер точки	Координаты точек, м		Длины сторон, м	Дирекционные углы
	X	Y		
2	34479.65	16165.73	0.71	19°42.5'
3	34480.32	16165.97	0.64	29°44.7'
4	34480.88	16166.29	0.70	44°25.3'
5	34481.38	16166.78	0.60	63°26.1'
6	34481.65	16167.32	0.71	84°22.2'
7	34481.72	16168.03	0.79	108°26.1'
8	34481.47	16168.78	4.47	118°27.4'
9	34479.34	16172.71	6.09	118°32.6'
69	34476.43	16178.06	5.85	179°07.1'
67	34470.58	16178.15	3.00	269°02.7'
68	34470.53	16175.15	15.62	178°09.9'
58	34454.92	16175.65	9.16	268°33.7'
56	34454.69	16166.49	4.09	358°10.8'
1	34458.78	16166.36	20.88	358°16.3'
2	34479.65	16165.73		

Площадь участка 254 кв.м.

Масштаб 1:330

**Условные обозначения:**

- существующая часть границы, имеющиеся в ГКН сведения о которой достаточны для определения ее местоположения
- вновь образованная часть границы, сведения о которой достаточны для определения ее местоположения
- 26 обозначение характерной точки границы, сведения о которой позволяют однозначно определить ее положение на местности
- 26 обозначение характерной точки границы, сведения о которой позволяют однозначно определить ее положение на местности
- 26 обозначение характерной точки границы, прекращающей существование
- :8 обозначение исходного земельного участка
- :8:3У1 обозначение образуемого земельного участка