

А.В.С.



**АДМИНИСТРАЦИЯ ГОРОДСКОГО ОКРУГА
ГОРОД МИХАЙЛОВКА
ВОЛГОГРАДСКОЙ ОБЛАСТИ**

ПОСТАНОВЛЕНИЕ

от *26 февраля 2018 г.* № *397*

Об утверждении дизайн-проектов благоустройства общественных территорий, включенных в перечень общественных территорий, подлежащих благоустройству в первоочередном порядке и предлагаемых для тайного (рейтингового) голосования в 2018 году

В целях реализации постановления Правительства от 16.12.2017 № 1578 «О внесении изменений в Правила предоставления и распределения субсидий из федерального бюджета бюджетам субъектов Российской Федерации на поддержку государственных программ субъектов Российской Федерации и муниципальных программ формирования современной городской среды», постановления администрации городского округа город Михайловка Волгоградской области от 15.02.2018 № 328 «Об утверждении Перечня общественных территорий городского округа город Михайловка Волгоградской области, подлежащих благоустройству в первоочередном порядке и предлагаемых для рейтингового голосования в 2018 году», руководствуясь Федеральным законом от 06.10.2003 № 131-ФЗ «Об общих принципах организации местного самоуправления в Российской Федерации», Уставом городского округа город Михайловка Волгоградской области, администрация городского округа город Михайловка Волгоградской области **п о с т а н о в л я е т :**

1. Утвердить дизайн-проекты благоустройства общественных территорий, включенных в перечень общественных территорий, подлежащих благоустройству в первоочередном порядке и предлагаемых для тайного (рейтингового) голосования в 2018 году:

1.1. г. Михайловка, ул. 2 Краснознаменная, территория, прилегающая к ЗАГС.

1.2. г. Михайловка, территория, прилегающая к ГДК со стороны ул. Магистральная.

1.3. г. Михайловка, парк Победы.

1.4. г. Михайловка, сквер по ул. Циолковского (территория ТОС «Лидер-2»).

2. Настоящее постановление подлежит официальному опубликованию в установленном порядке и размещению на официальном сайте городского округа в сети «Интернет».

3. Контроль исполнения настоящего постановления возложить на заместителя главы городского округа по жилищно-коммунальному хозяйству Ю.Д. Кокина.

Глава городского округа



С.А. Фомин

Дизайн-проект благоустройства общественной территории г. Михайловка, территория, прилегающая к ГДК со стороны ул. Магистральная

ПЛАН БЛАГОУСТРОЙСТВА ПАРКА КУЛЬТУРЫ И ОТДЫХА ГОРОДСКОГО ОКРУГА ГОРОД МИХАЙЛОВКА ВОЛГОГРАДСКОЙ ОБЛАСТИ


ВЕДОМОСТЬ МАЛЫХ ФОРМ АРХИТЕКТУРЫ

Условное изображение	Наименование	Кол. шт.	Примечание
	скамья	10	
	урна	10	


Основой качественной укладки тротуарной плитки является тщательнейшим образом подготовленное основание. В большинстве случаев основанием служит гравийно-песчаная подушка. Для сложных условий больше подойдет песчаное основание. Площадка должна быть хорошо спланирована, строго выдержаны уровни и уклоны для стока воды. Каждый слой гравийно-песчаной или песчаной подушки тщательно выравнивается и уплотняется вибротрамбовочными машинами. Затем с помощью резиновых молотков укладывается плитка с зазорами 1-2 мм. По завершении укладки по брусчатке проходят еще раз виброплитой с резиновой подошвой. Именно такая технология укладки позволяет гарантировать долговечность и прочность брусчатки.

ВЕДОМОСТЬ ДОРОЖНОГО ПОКРЫТИЯ

Условное изображение	Наименование	Длина, м	Ширин, а, м	Площадь покрытия, кв. м	Кол-во	
					Тип	Кол-во
	Проектируемые площадки из брусчатки	-	-			

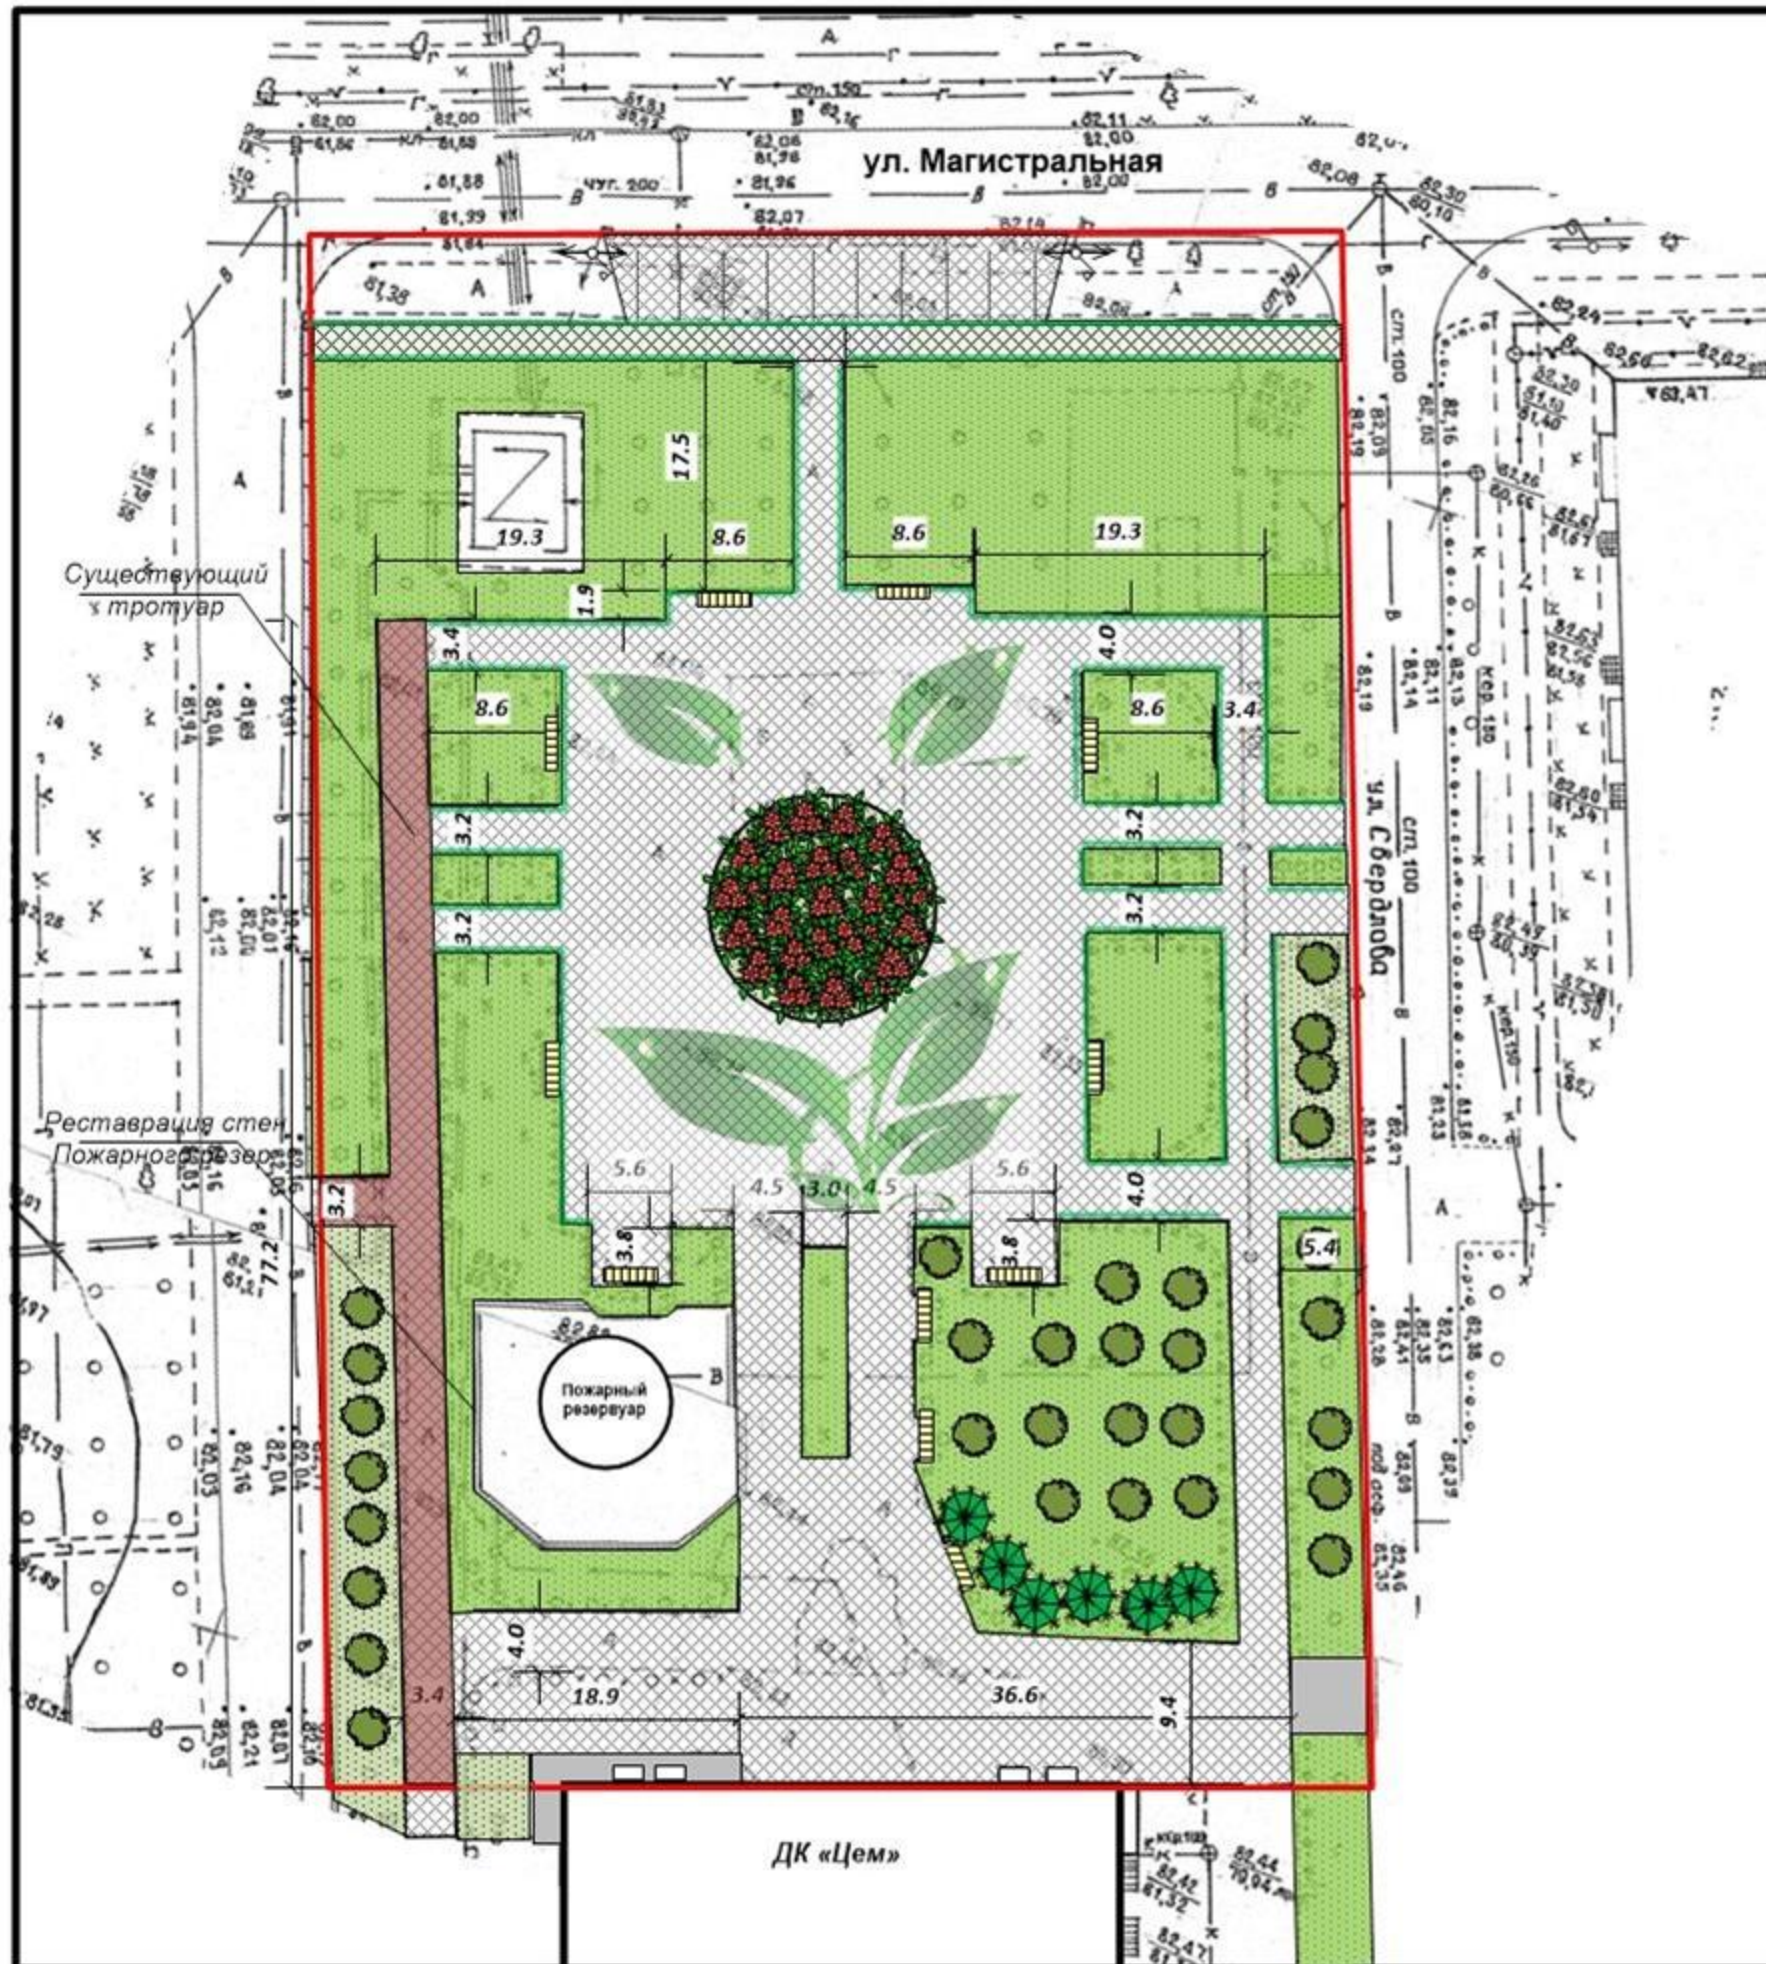

Дизайн-проект благоустройства общественной территории
г. Михайловка, парк Победы

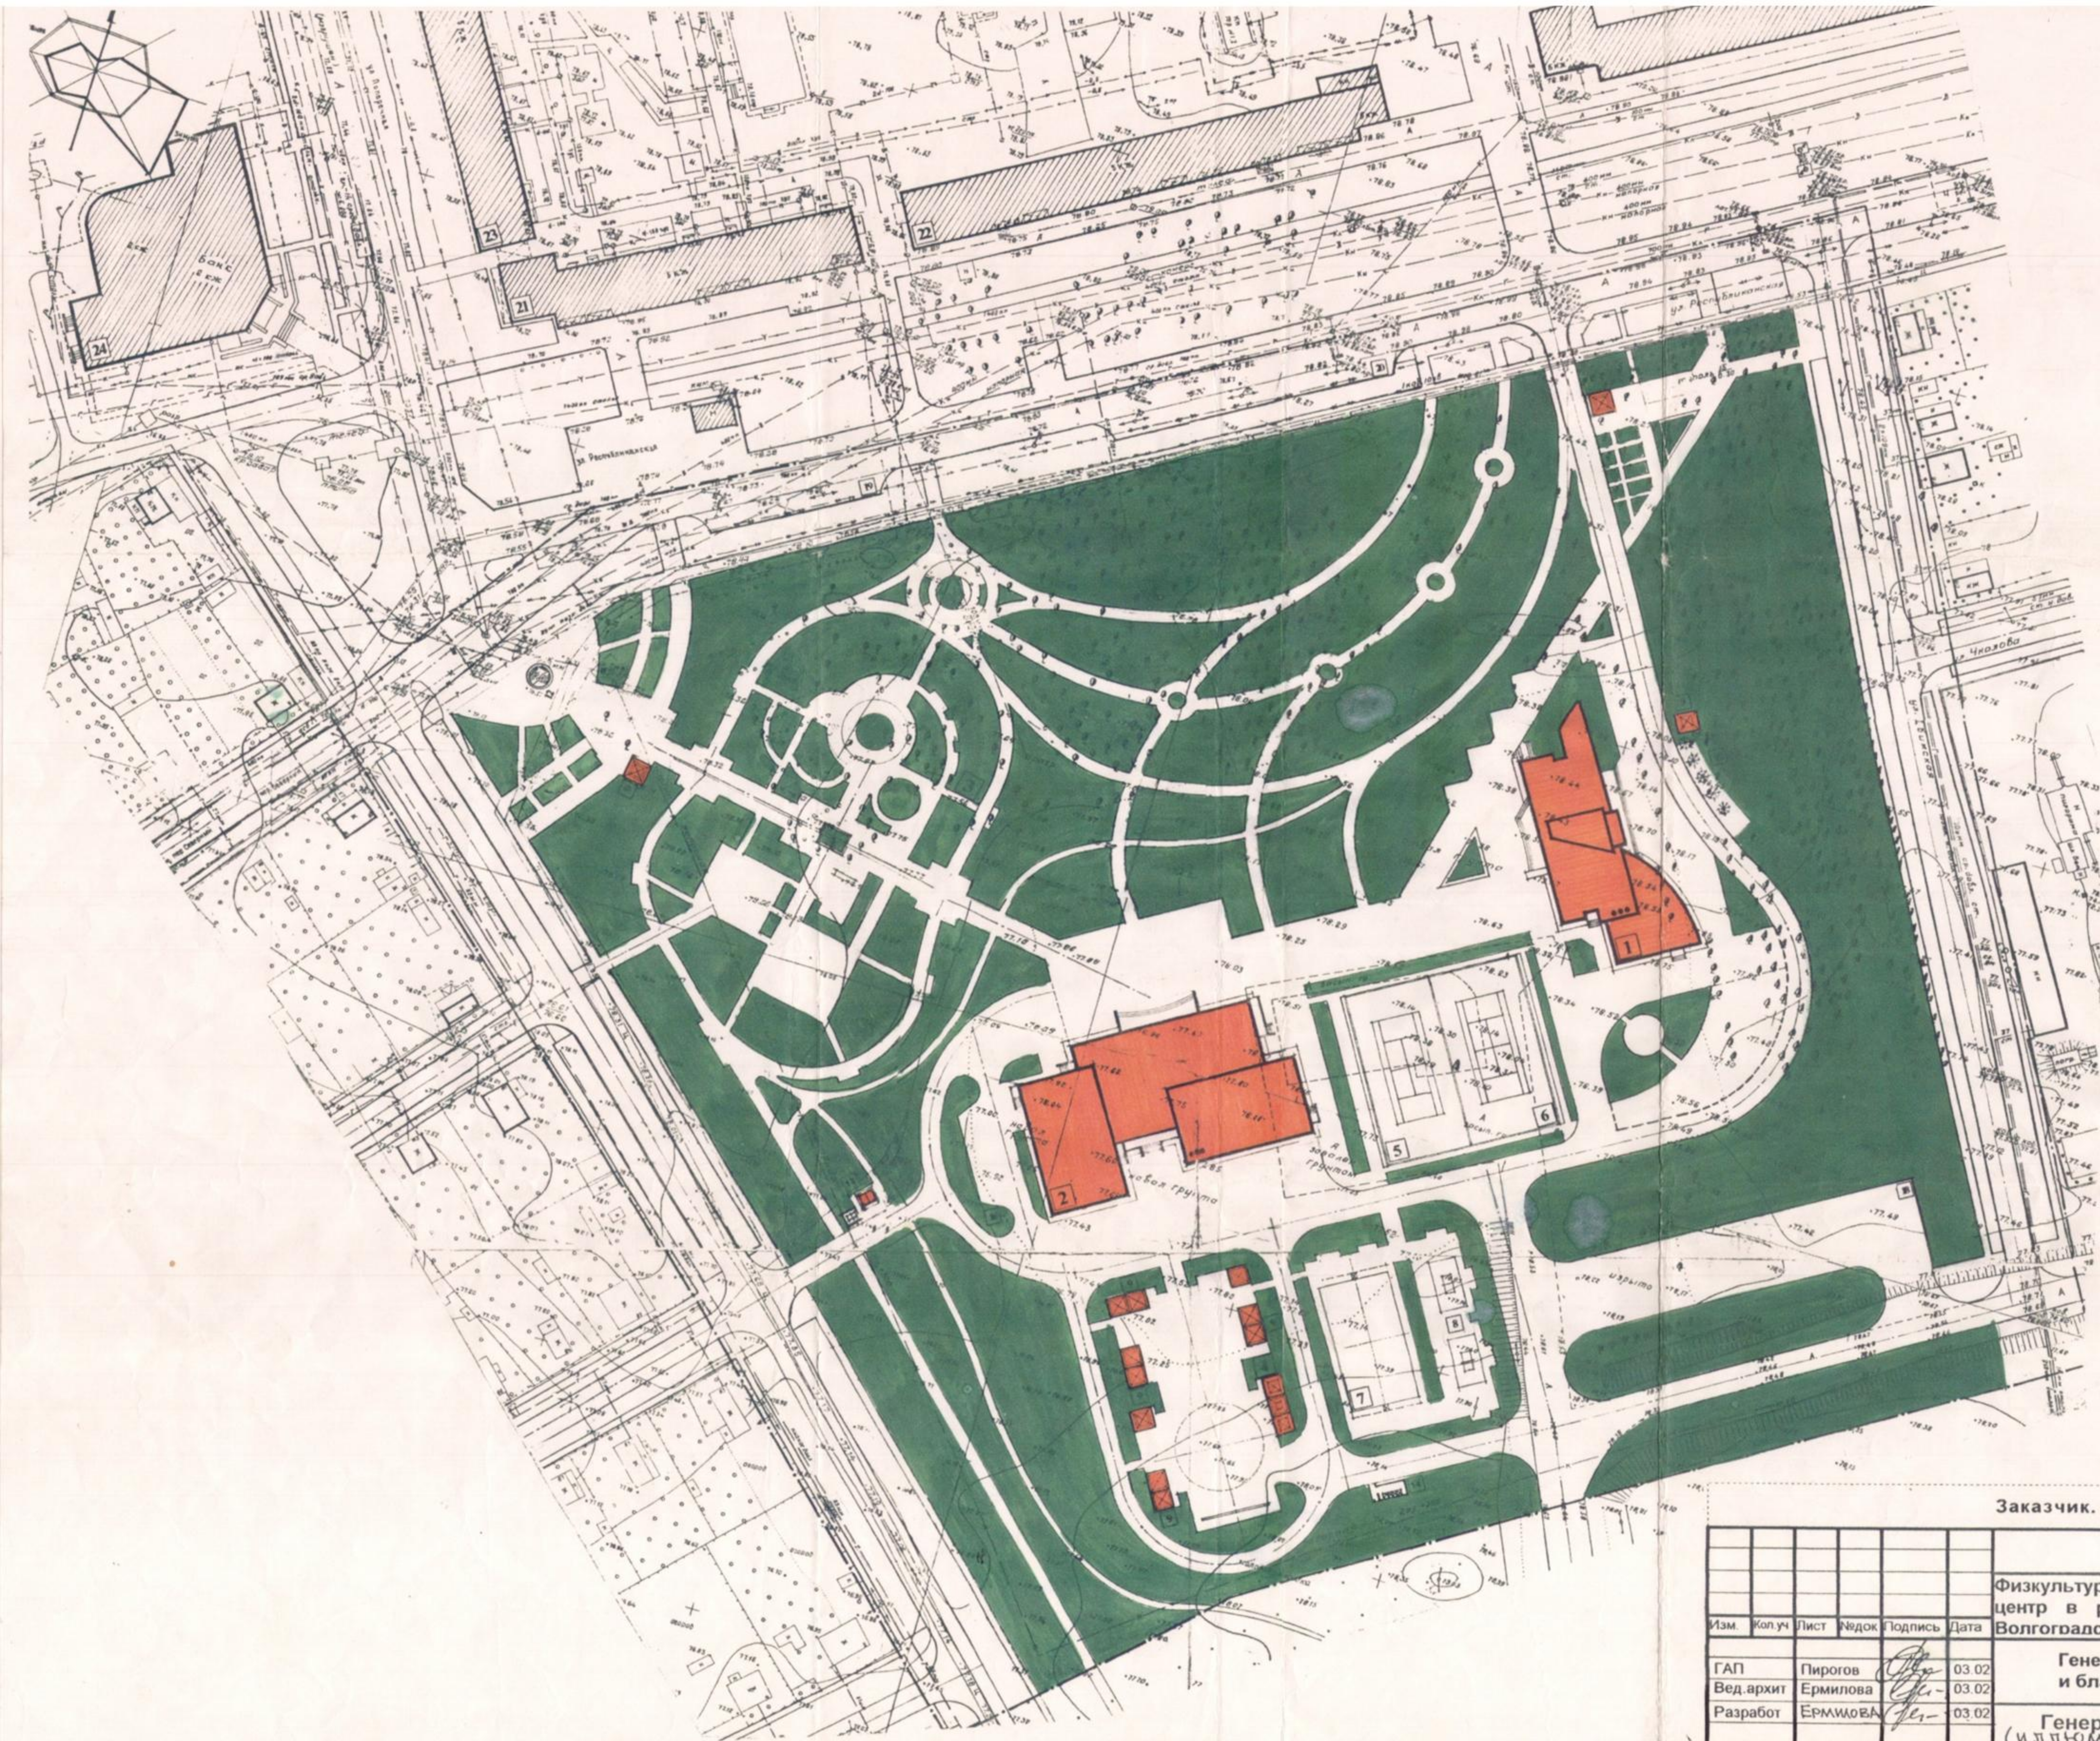

Заказчик. Себряковский ком-т асбоцементных изделий


261-01-ГП

Физкультурно-оздоровительный и культурно-бытовой центр в районе парка Победы в г. Михайловка Волгоградской области.

Изм.	Кол.уч.	Лист	№док	Подпись	Дата	Стадия	Лист	Листо
						Генеральный план и благоустройство	РП	3
ГАП		Пирогов		<i>[Signature]</i>	03.02			
Вед.архит		Ермилова		<i>[Signature]</i>	03.02			
Разработ		ЕРМИЛОВА		<i>[Signature]</i>	03.02	Генеральный план (и эскизы) М 1:1000	ГУАиГ Администрации Волгоградской области	ГУП "ВОАГБ"

Дизайн-проект благоустройства общественной территории г. Михайловка, сквер по ул. Циолковского (территория ТОС «Лидер-2»)

ГЕНЕРАЛЬНЫЙ ПЛАН
М 1:500

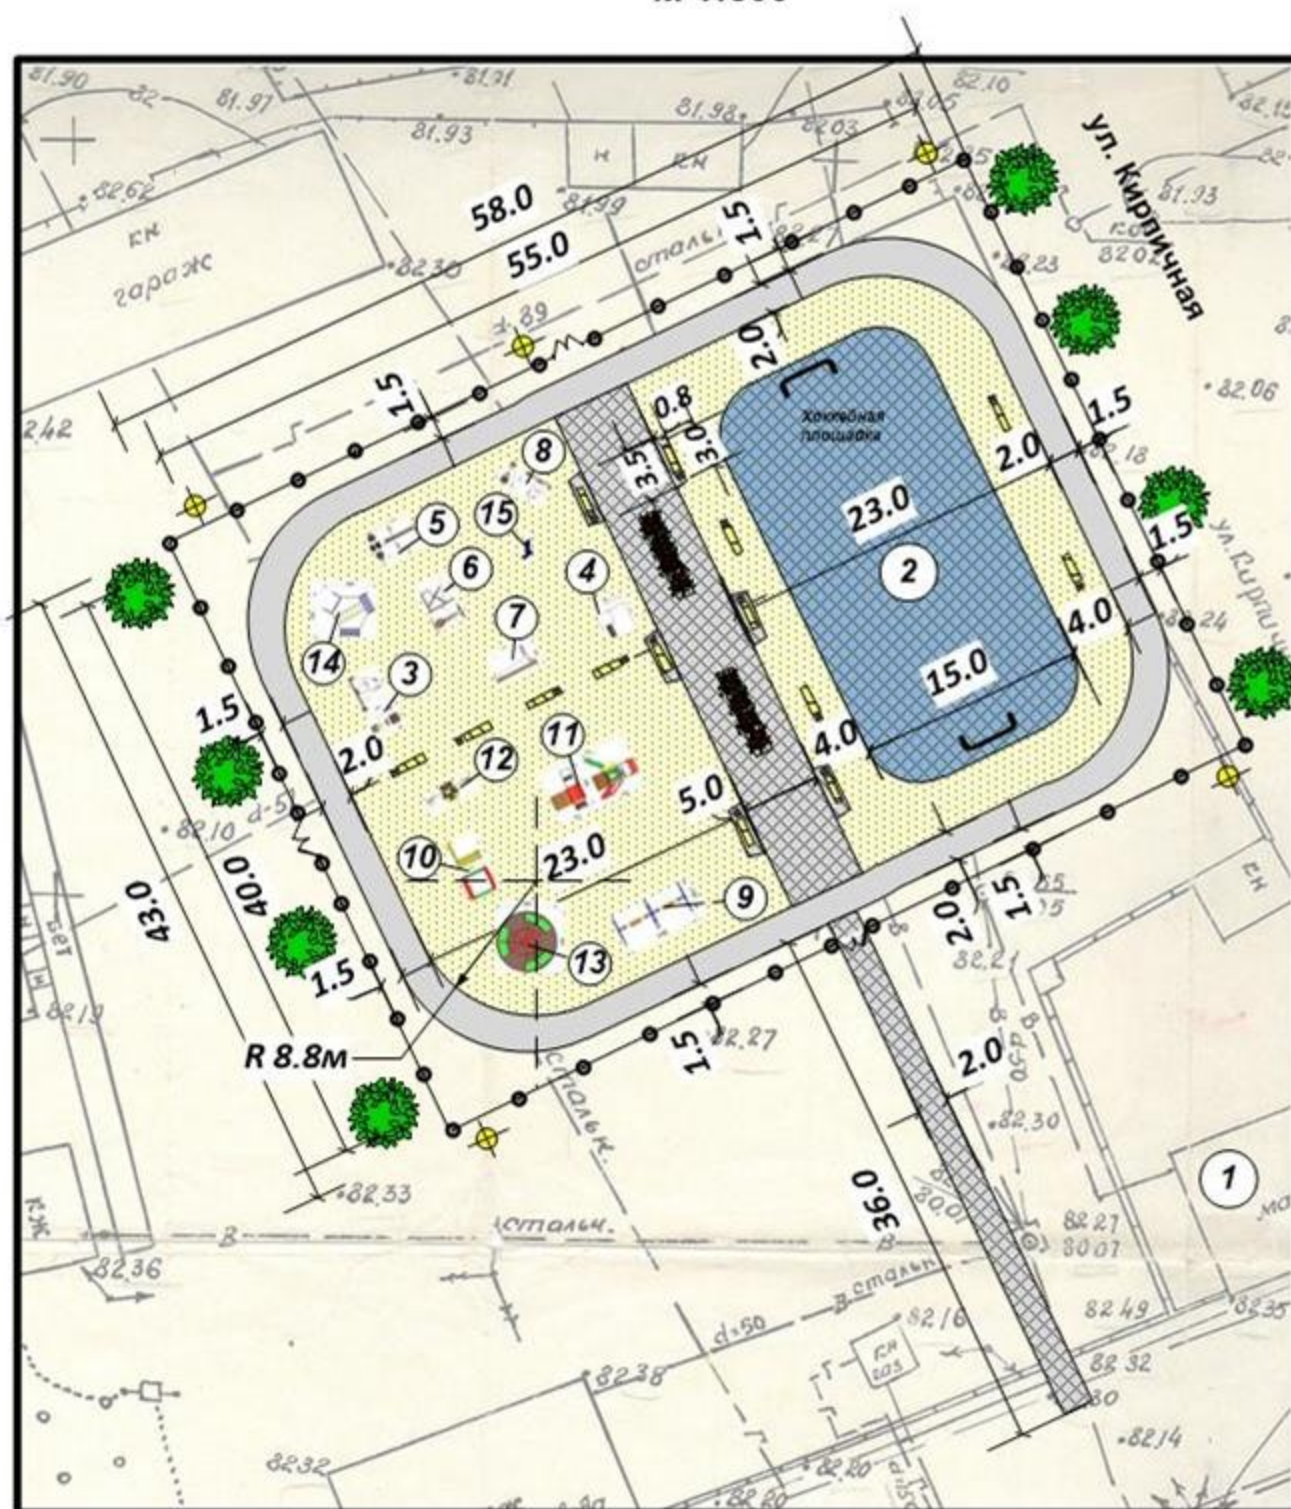

СИТУАЦИОННЫЙ ПЛАН
М 1:5000



Условные обозначения

Обозн.	Наименование	Примеч.
	Проектируемое ограждение	
	Проектируемое мощение тротуарной плиткой	
	Проектируемый тротуар из асфальтобетона	
	Детская площадка	
	Хоккейная площадка	
	Проектируемые лиственные деревья	
	Парковые лавочки	
	Проектируемые опоры освещения	
	Футбольные ворота	
	Калитка	
	Клумба	
	Урна	


Экспликация

№	Наименование	№	Наименование
8	3602 УТ-002 «Жим от груди»	8	3602 УТ-002 «Жим от груди»
1	Магазин «Ротор»	9	Качели 2-х местные на цепях
2	Хоккейная площадка	10	Песочница «Аквариум»
3	УТ -001 «Тяга сверху»	11	Домик с горкой, тип 1
4	3719 Спортивный комплекс, тип 4	12	Качалка-медвежонок
5	3603 УТ-003 «Жим ногами горизонтальный»	13	Карусель с рулем
6	3606 УТ-006 «Наездник»	14	Гимнастический комплекс, 6-ти гранный
7	3609 УТ-009 Беговая дорожка	15	Стол для армреслинга

Изм	Кол. уч	Лист	№ док	Подпись	Дата				
						Благоустройство детской площадки на территории ТОС «Лидер-2» по ул. Циолковского (район магазина «Ротор») городского округа город Михайловка Волгоградской области			
ГенПл						Планировка земельного участка	Стадия	Лист	Листов
Разроб.							РП		
Исполн. Курнаева Н.Н.									
ГЕНПЛАН, Ситуационный план, экспликация зданий и сооружений						Администрация городского округа город Михайловка Волгоградской области			

Дизайн-проект благоустройства общественной территории г. Михайловка,
ул. 2 Краснознаменская, территория, прилегающая к ЗАГС

**План благоустройства территории, прилегающей к ЗАГС
по ул. 2 Краснознаменская городского округа город Михайловка Волгоградская область**

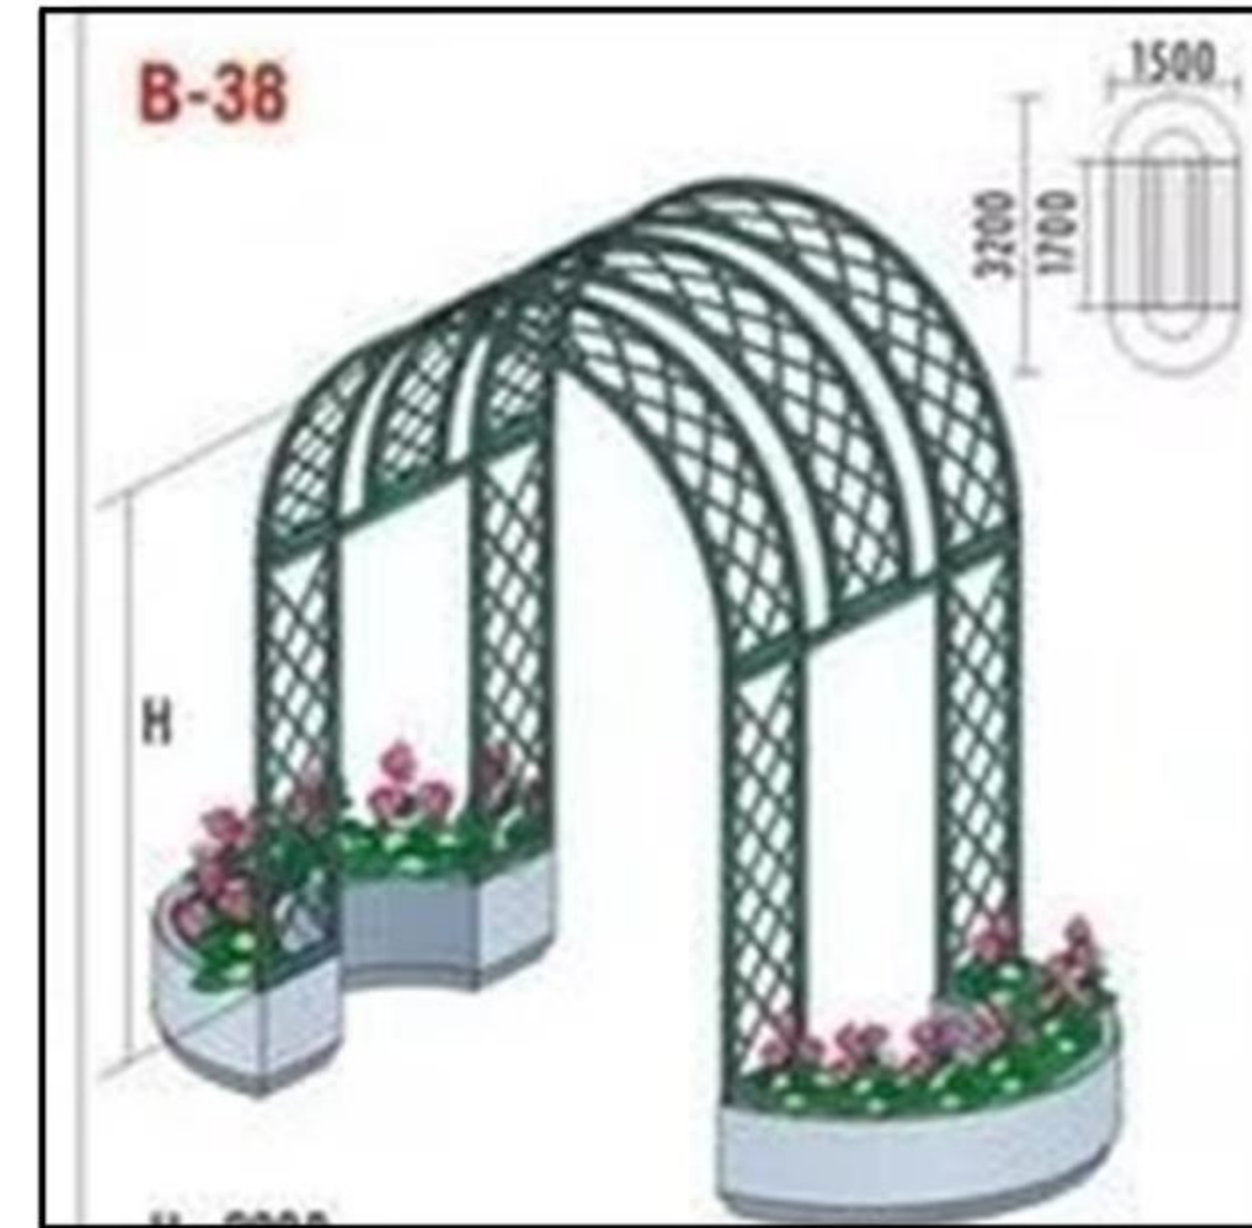

План благоустройства территории, прилегающей к ЗАГС по ул. 2 Краснознаменская городского округа город Михайловка Волгоградская область					
№ п/п	№ уч.	№ кв.	№ кв.	№ кв.	№ кв.
1					
2					
