


# Сведения о границах публичного сервитута

Графическое описание местоположения границ

Схема расположения границ публичного сервитута

| Кадастровый номер объекта –газопровод низкого давления для эксплуатации которого необходимо установление публичного сервитута:<br>34:37:010147:1335 |               |            |  |
|---|---------------|------------|--|
| Местоположение публичного сервитута:<br>Волгоградская обл. г. Михайловка ул. Юбилейная                                                              |               |            |  |
| Метод определения координат: метод спутниковых геодезических измерений.                                                                             |               |            |  |
| Средняя квадратическая погрешность положения характерных точек (Мп) в метрах: 0.1                                                                   |               |            |  |
| Площадь публичного сервитута: 1084 кв.м.   |               |            |  |
| Обозначение<br>характерных точек<br>границ   | Координаты, м |            |  |
|   | X             | Y          |  |
| 1   | 2             | 3          |  |
| 1   | 630769,08     | 1312309,81 |  |
| 2   | 630870,67     | 1312385,46 |  |
| 3   | 630843,49     | 1312420,66 |  |
| 4   | 630751,91     | 1312355,40 |  |
| 5   | 630754,38     | 1312351,89 |  |
| 6   | 630842,35     | 1312415,03 |  |
| 7   | 630865,41     | 1312385,75 |  |
| 8   | 630766,64     | 1312313,02 |  |
| 1   | 630769,08     | 1312309,81 |  |

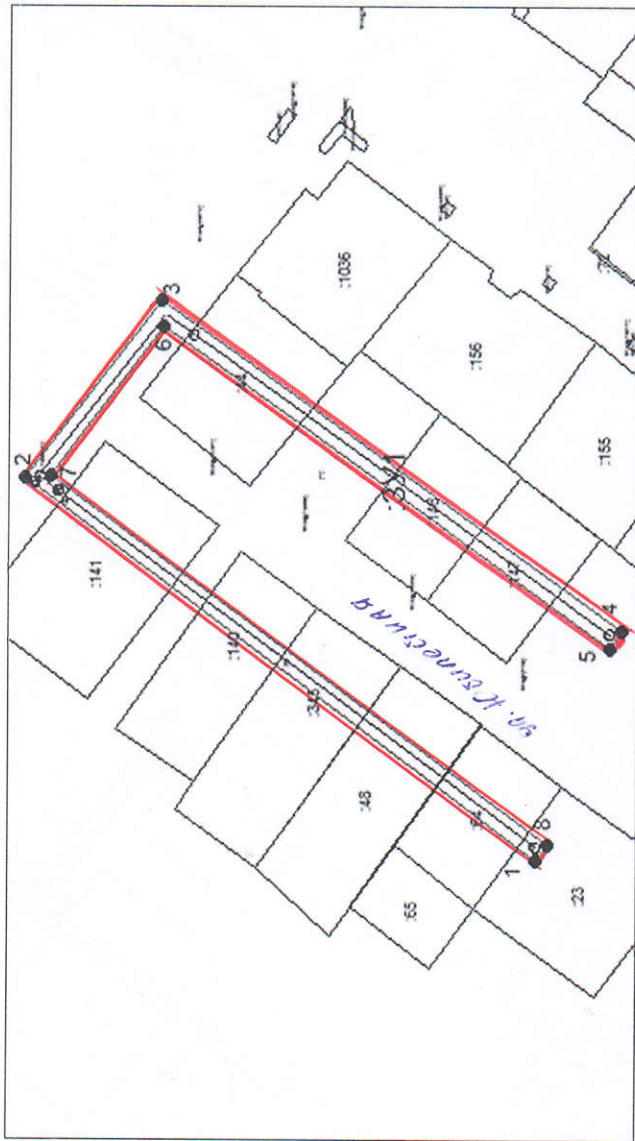

Система координат: МСК-34 зона 1  
Масштаб 1:1500

## Условные обозначения:

- 34:37:010147 – номер кадастрового квартала  
:1335 – кадастровый номер ОКС по сведениям ЕГРН.  
---- – кадастровый номер земельного участка по сведениям ЕГРН  
1 – обозначение характерной точки границы публичного сервитута  
— граница публичного сервитута  
— граница земельного участка по сведениям ЕГРН.  
- - - - - граница ОКС по сведениям ЕГРН.  
• – характерная точка границы земельного участка.