


Сведения о границах публичного сервитута

Графическое описание местоположения границ

Схема расположения границ публичного сервитута

Кадастровый номер объекта водопровод для эксплуатации которого необходимо установление публичного сервитута: 34:37:010147:1027			
Местоположение публичного сервитута: Волгоградская обл. г. Михайловка ул. Рубежная 15			
Метод определения координат: метод спутниковых геодезических измерений.			
Средняя квадратическая погрешность положения характерных точек (М) в метрах: 0.1			
Площадь публичного сервитута: 1703 кв.м.			
Обозначение характерных точек границ	Координаты, м		
	X	Y	Z
1	2	3	
10	628798,68	1310346,84	
1	628806,69	1310385,49	
2	628724,43	1310432,76	
3	628614,67	1310674,05	
4	628610,97	1310672,37	
5	628722,22	1310429,44	
6	628709,20	1310410,39	
7	628721,77	1310428,79	
8	628725,53	1310427,35	
9	628802,24	1310383,53	
11	628794,78	1310347,69	
10	628798,68	1310346,84	

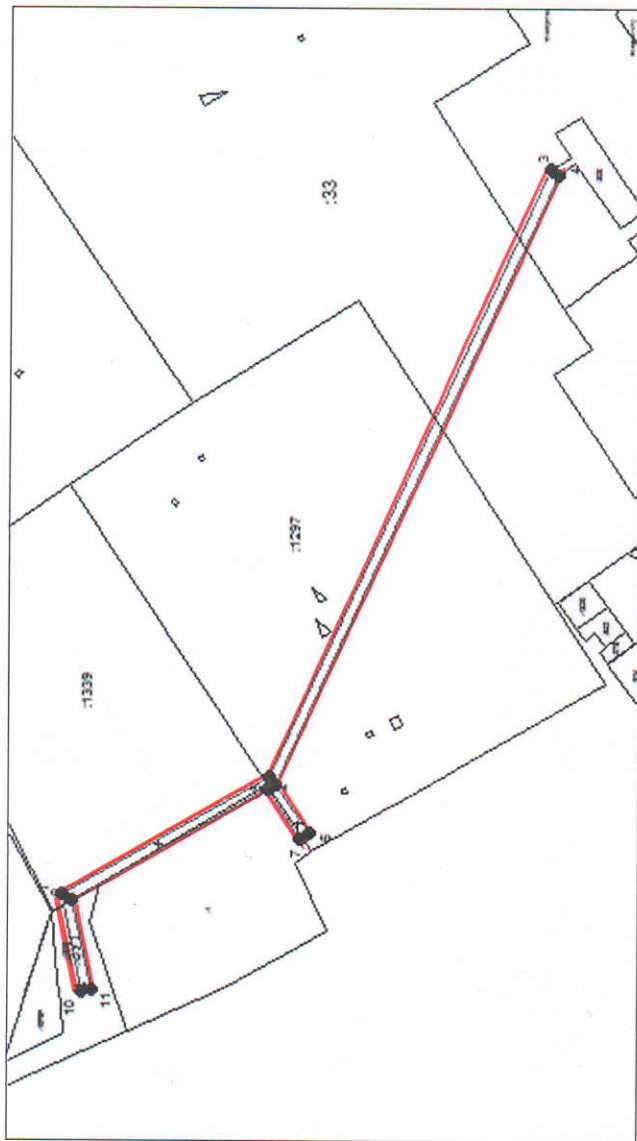

Система координат: местная

Масштаб 1:3000

Условные обозначения:

- 34:37:010147 — номер кадастрового квартала
 :1027 — кадастровый номер ОКС по сведениям ЕГРН.
 ---- — кадастровый номер земельного участка по сведениям ЕГРН
 1 — обозначение характерной точки границы публичного сервитута
 — граница публичного сервитута
 — граница земельного участка по сведениям ЕГРН.
 — граница ОКС по сведениям ЕГРН.
 • — характерная точка границы земельного участка.