

Утверждена

(наименование документа об утверждении, включая


наименования органов государственной власти или

органов местного самоуправления, принявших  
решение об утверждении схемы или подписавших  
соглашение о перераспределении земельных участков)

от \_\_\_\_\_ № \_\_\_\_\_

## Схема расположения земельного участка или земельных участков на кадастровом плане территории

<b>Условный номер земельного участка — 3У1</b> (выделяется в случае, если предполагается образование двух и более земельных участков)			
<b>Площадь земельного участка 85 м<sup>2</sup></b> (вычисляется проектная площадь образуемого земельного участка, вычисленная с использованием технологий средств, в том числе размещенных на официальном сайте федерального органа исполнительной власти в сфере кадастрового делопроизводства Российской Федерации на официальном сайте государственного кадастрового учета, государственной регистрации прав, ведения Единого государственного реестра недвижимости и предоставления сведений, содержащихся в Едином государственном реестре недвижимости, в информационно-телекоммуникационной сети "Интернет" (далее - официальный сайт), с округлением до 1 квадратного метра. Указанное значение площади земельного участка может быть уточнено при проведении кадастровых работ не более чем на десять процентов)			
<b>Обозначение характерных точек границ</b>	<b>Координаты, м</b> (вычисляются в случае подготовки схемы расположения земельного участка с использованием технологий и программных средств, в том числе размещенных на официальном сайте. Значения координат, полученные с использованием указанных технологий и программных средств, учитываются с округлением до 0,01 метра)		
	X		
	Y		
	1	2	3
	1	632973.61	1313068.29
	2	632974.93	1313070.40
	3	632969.05	1313074.08
4	632974.35	1313082.49	
5	632969.69	1313085.41	
6	632963.13	1313075.02	
1	632973.61	1313068.29	

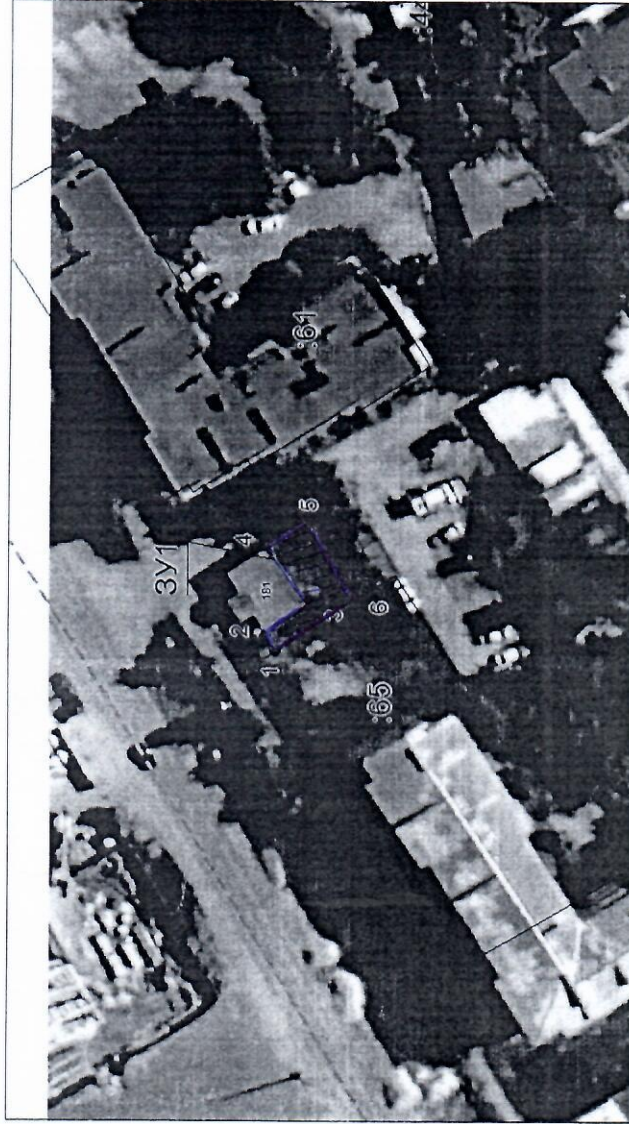

Система координат: МСК-34  
Масштаб 1:1000

**Условные обозначения:**

- граница образуемого земельного участка,
- граница учтенного земельного участка,
- - - граница кадастрового квартала,
- — характерная точка границы земельного участка.