


Выписка из Единого государственного реестра недвижимости об объекте недвижимости
 Описание местоположения земельного участка

Земельный участок			
вид объекта недвижимости			
Лист № 1 раздела 3	Всего листов раздела 3: 1	Всего разделов: 5	Всего листов выписки: 7
17.09.2022г. № КУВИ-001/2022-162774615			
Кадастровый номер: 34:37:010225:310			

План (чертеж, схема) земельного участка

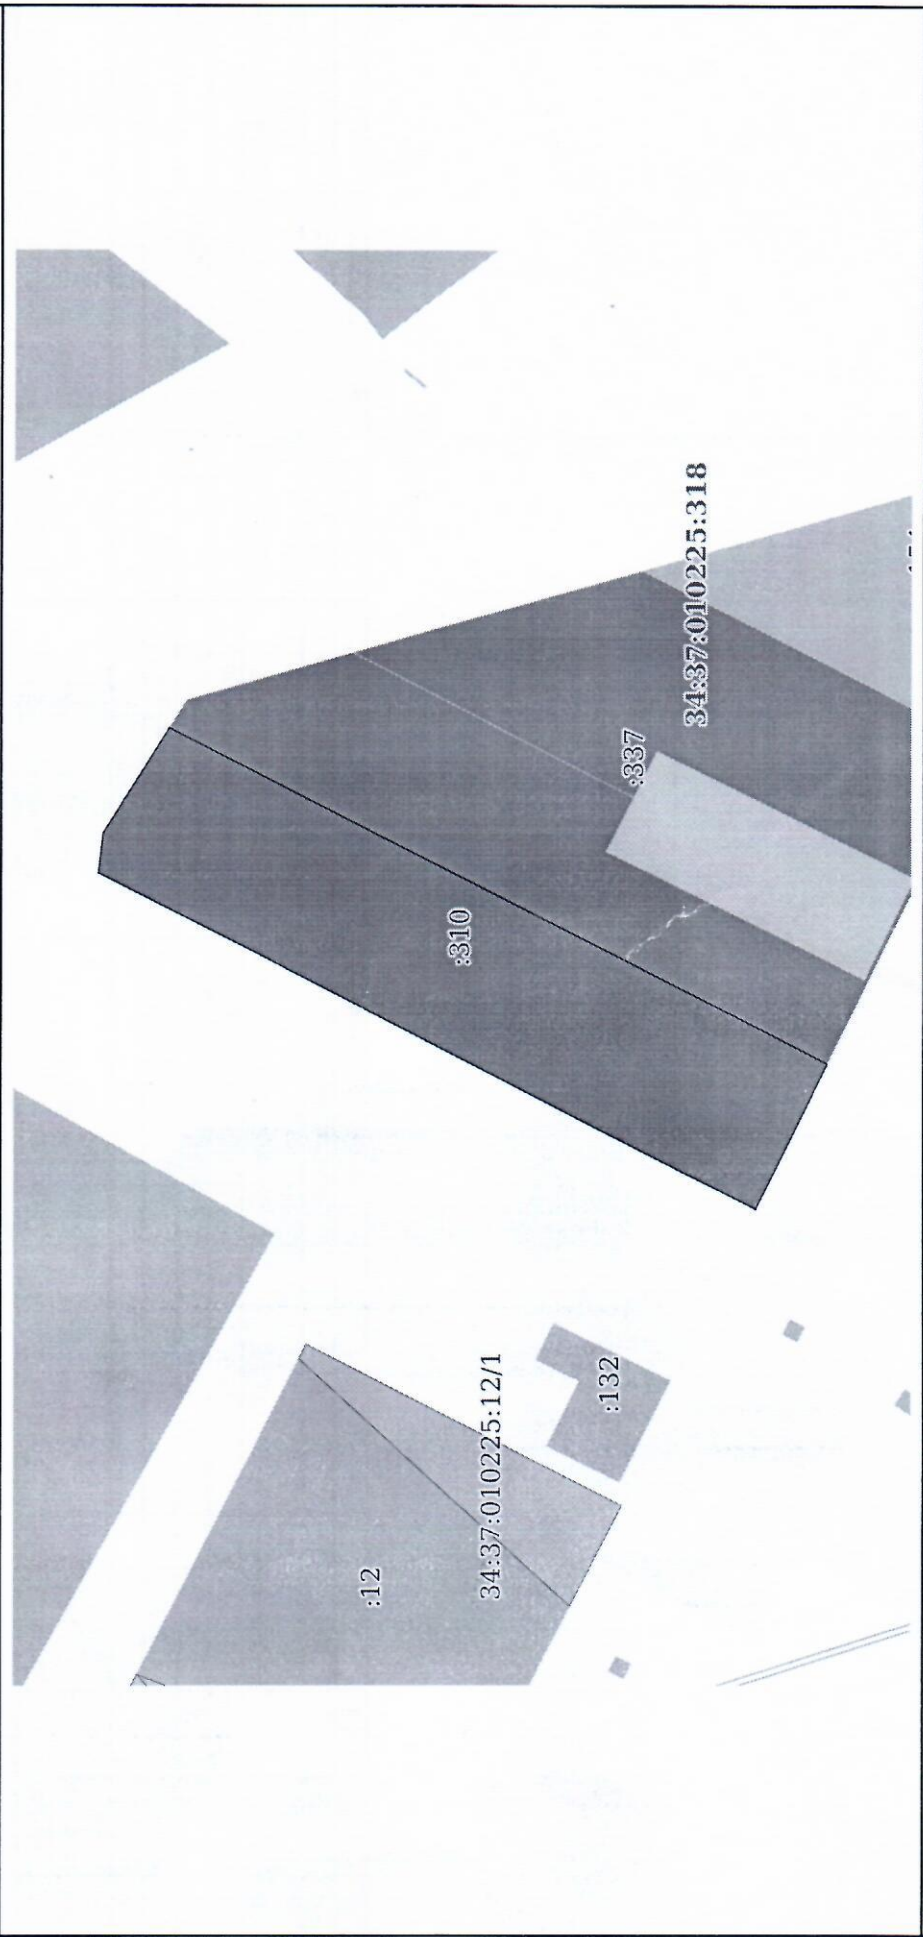

Масштаб 1:900	Условные обозначения:	
полное наименование должно эти	подпись	инициалы, фамилия
	М.П.	