


Выписка из Единого государственного реестра недвижимости об объекте недвижимости
Описание местоположения земельного участка

Земельный участок		
Лист № 1 раздела 3	Вид объекта недвижимости	
31.01.2024г. № КУВИ-001/2024-31015811	Всего листов раздела 3: 1	Всего разделов: 4
Кадастровый номер:	34:16:080006:248	
План (чертеж, схема) земельного участка		

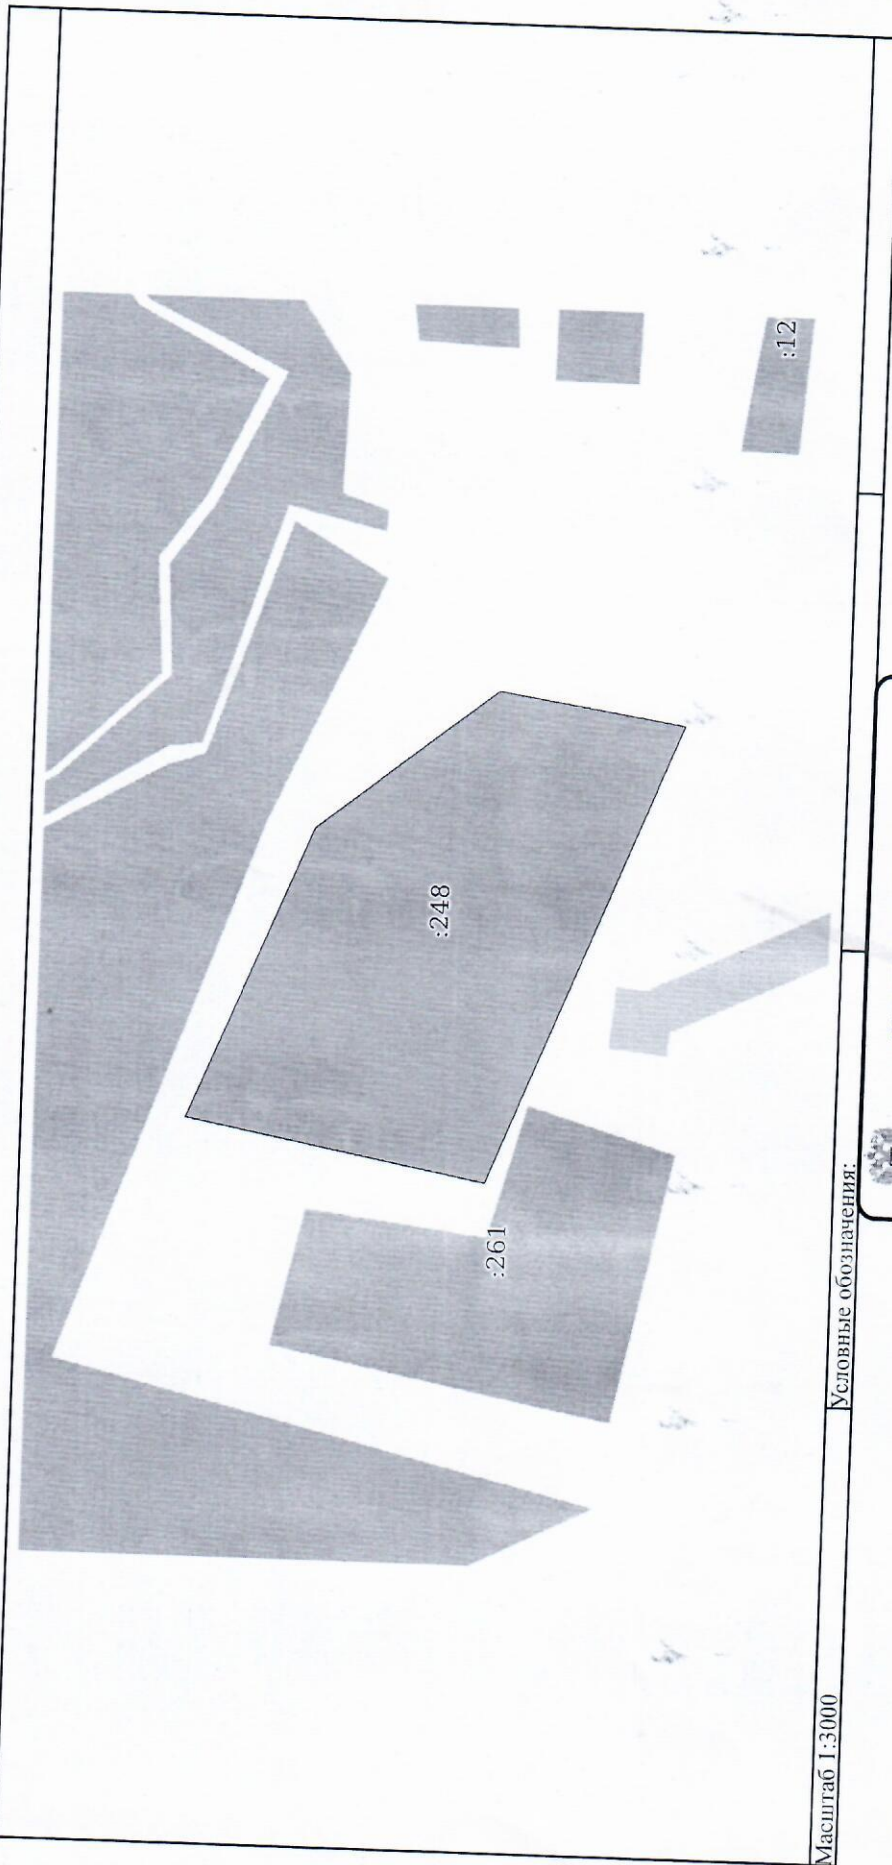

Масштаб 1:3000

Условные обозначения:

	ДОКУМЕНТ ПОДПИСАН ЭЛЕКТРОННОЙ ПОДПИСЬЮ
Сертификат: 00B8056740C838D2B3576AC8D8425108	
Владелец: ФЕДЕРАЛЬНАЯ СЛУЖБА ГОСУДАРСТВЕННОЙ РЕГИСТРАЦИИ, КАДАСТРА И КАРТОГРАФИИ	
Действителен с 27.06.2023 по 19.10.2024	

полное наименование должности

инициалы, фамилия