


C

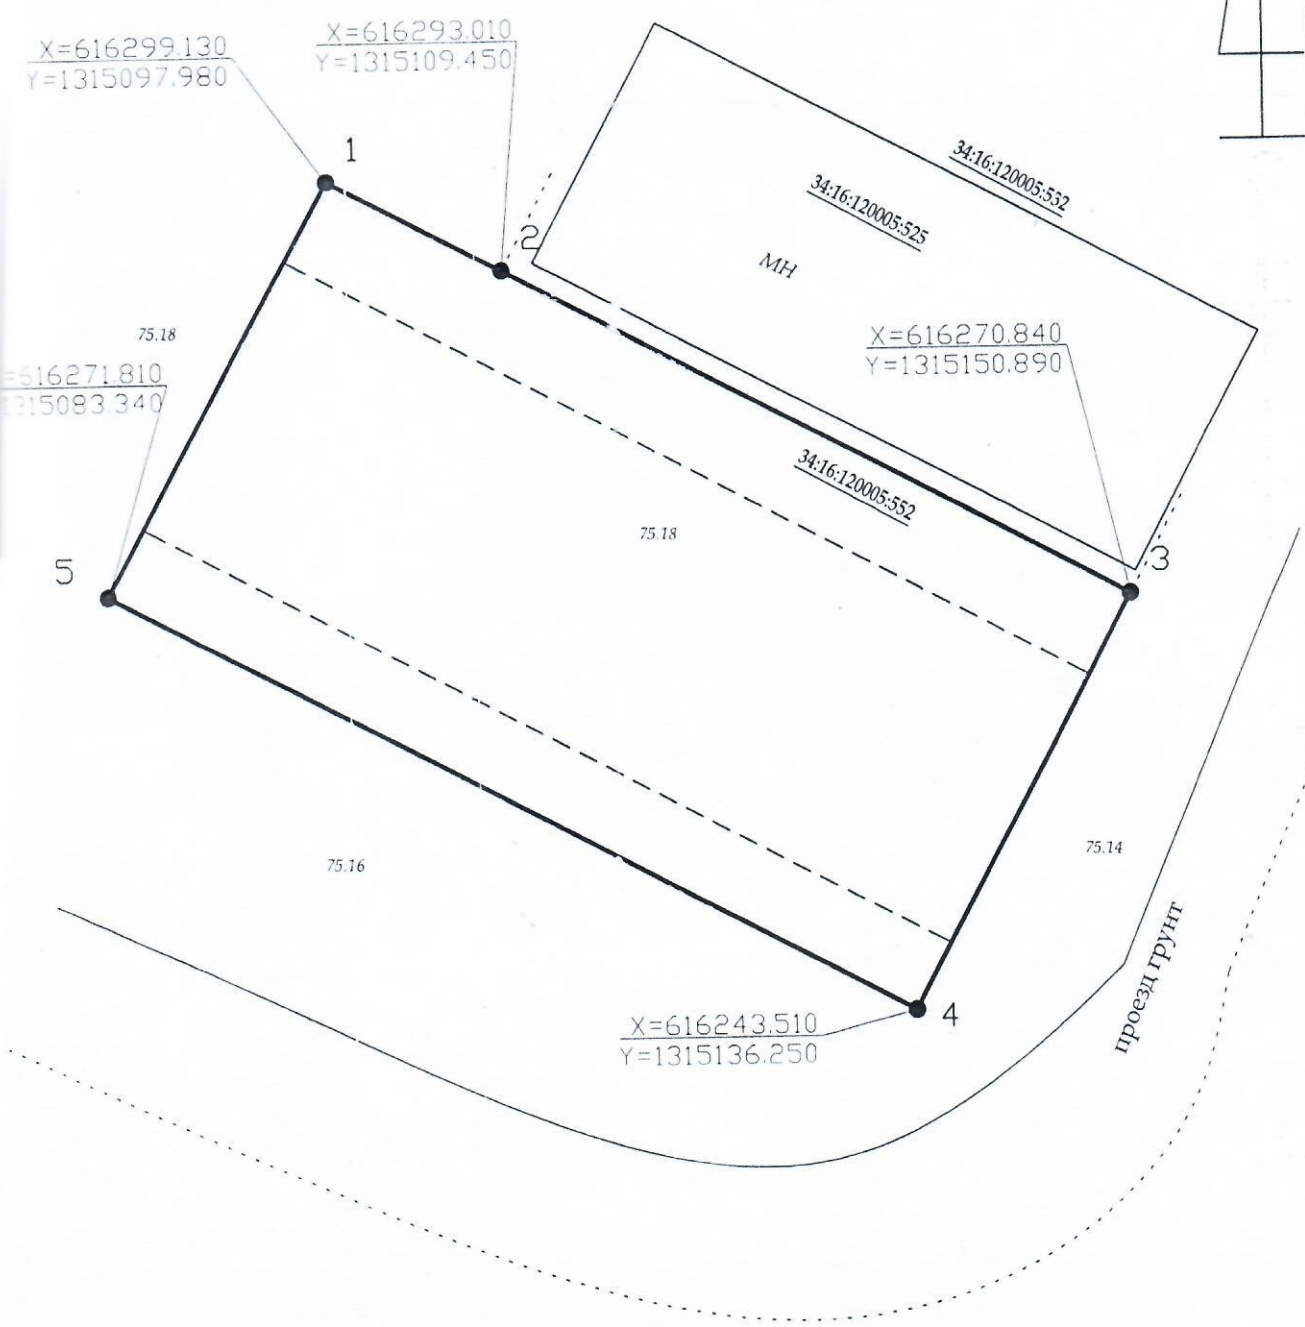

						Топографо-геодезическая съёмка земельного участка масштаба М 1:500 для изготовления чертежа градостроительного плана по адресу: Волгоградская область, Михайловский район, примерно в 3 м по направлению на ЮЗ от ЗУ с КН 34:16:120005:525		
Изм.	Колуч.	Лист	№ док.	Подп.	Дата	Стадия	Лист	Листов
				Курин Алексей Иванович			1	1
Зам. директора		Беккер Н.А.			2.04.19	АУ "ЦГиЗ"		
Нач. отдела		Шаповалов А.В.			2.04.19			
Исполнитель		Косенков И.С.			2.04.19			
						Система высот Балтийская		