


Выписка из Единого государственного реестра недвижимости об объекте недвижимости
Описание местоположения земельного участка

Земельный участок			
вид объекта недвижимости			
Лист № 1 раздела 3	Всего листов раздела 3: 1	Всего разделов: 5	Всего листов выписки: 7
22.03.2022г. № КУВИ-001/2022-40185417			
Кадастровый номер: 34:37:010147:1070			

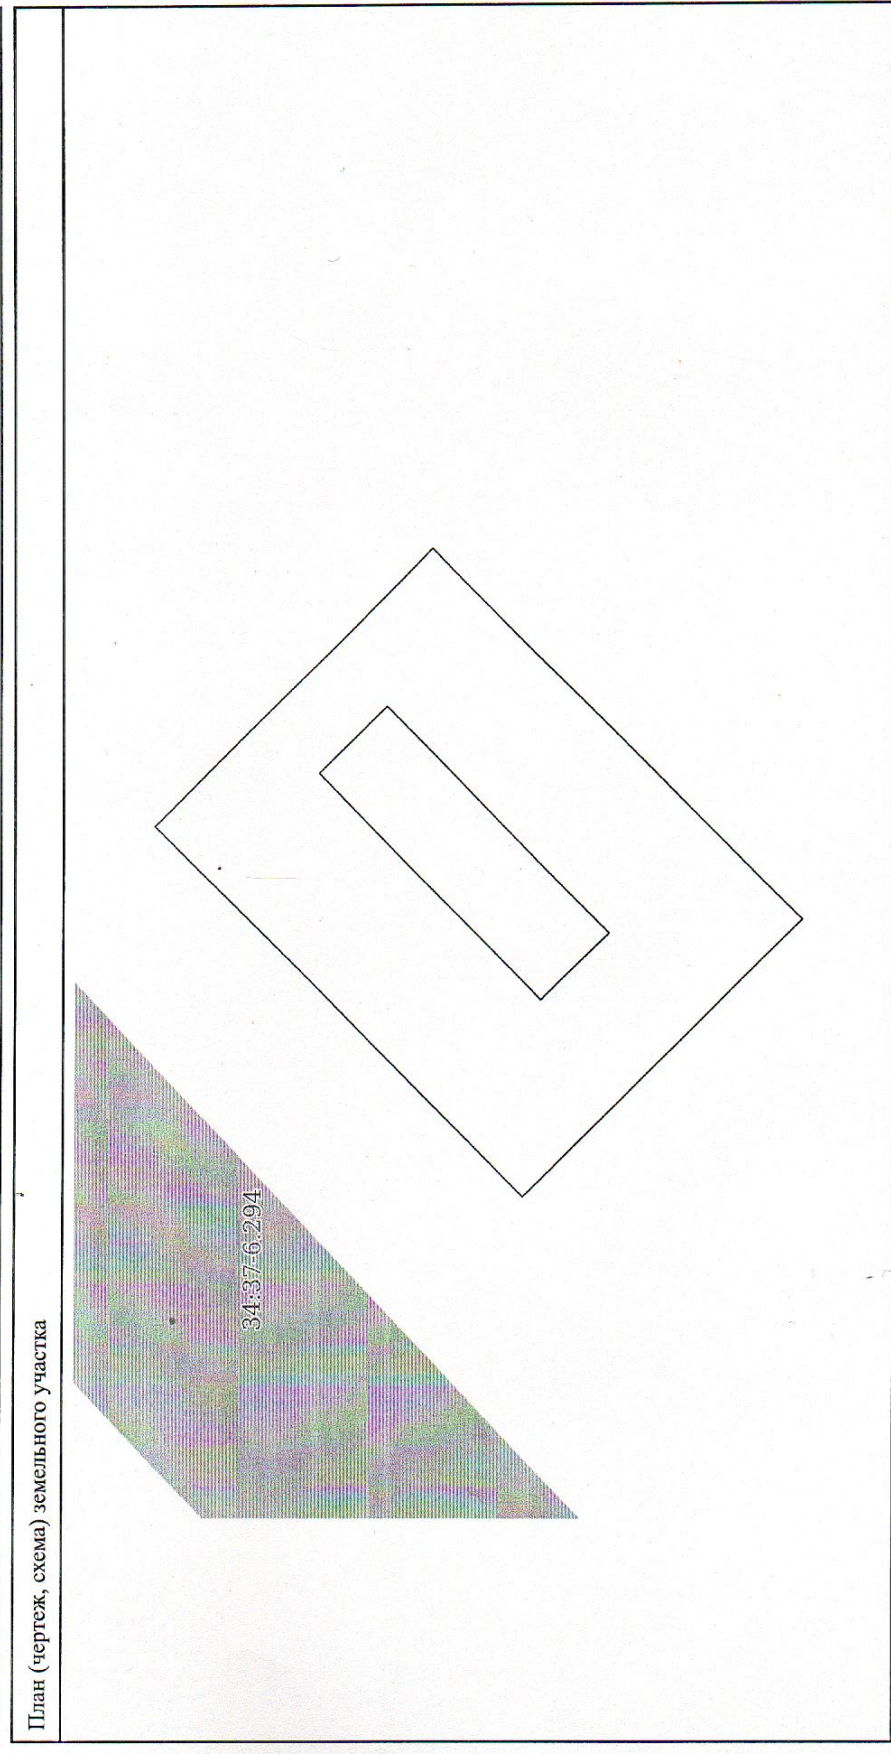

Масштаб 1:500	Условные обозначения:	
полное наименование должности	подпись	инициалы, фамилия

М.П.