


1.5. СИТУАЦИОННЫЙ ПЛАН

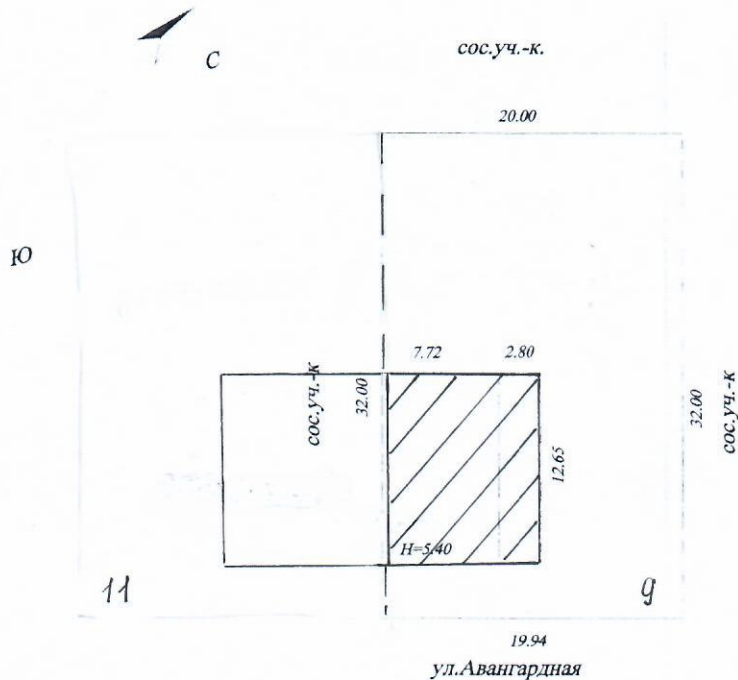

Михайловское отделение Волгоградского филиала ФГУП "Ростехинвентаризация"

Ситуационный план объекта индивидуального жилищного строительства

Руководитель группы	Благодарная Г.Ф. 12.07.2007 г.	Адрес объекта г. Михайловка ул. Авангардная д.9	Лист 2 Листов 1 Масштаб 1:500
	(Ф.И.О.)		

В.Ф.