


Схема планировочной организации земельного участка по адресу:

город Михайловка, улица Амурская, 316

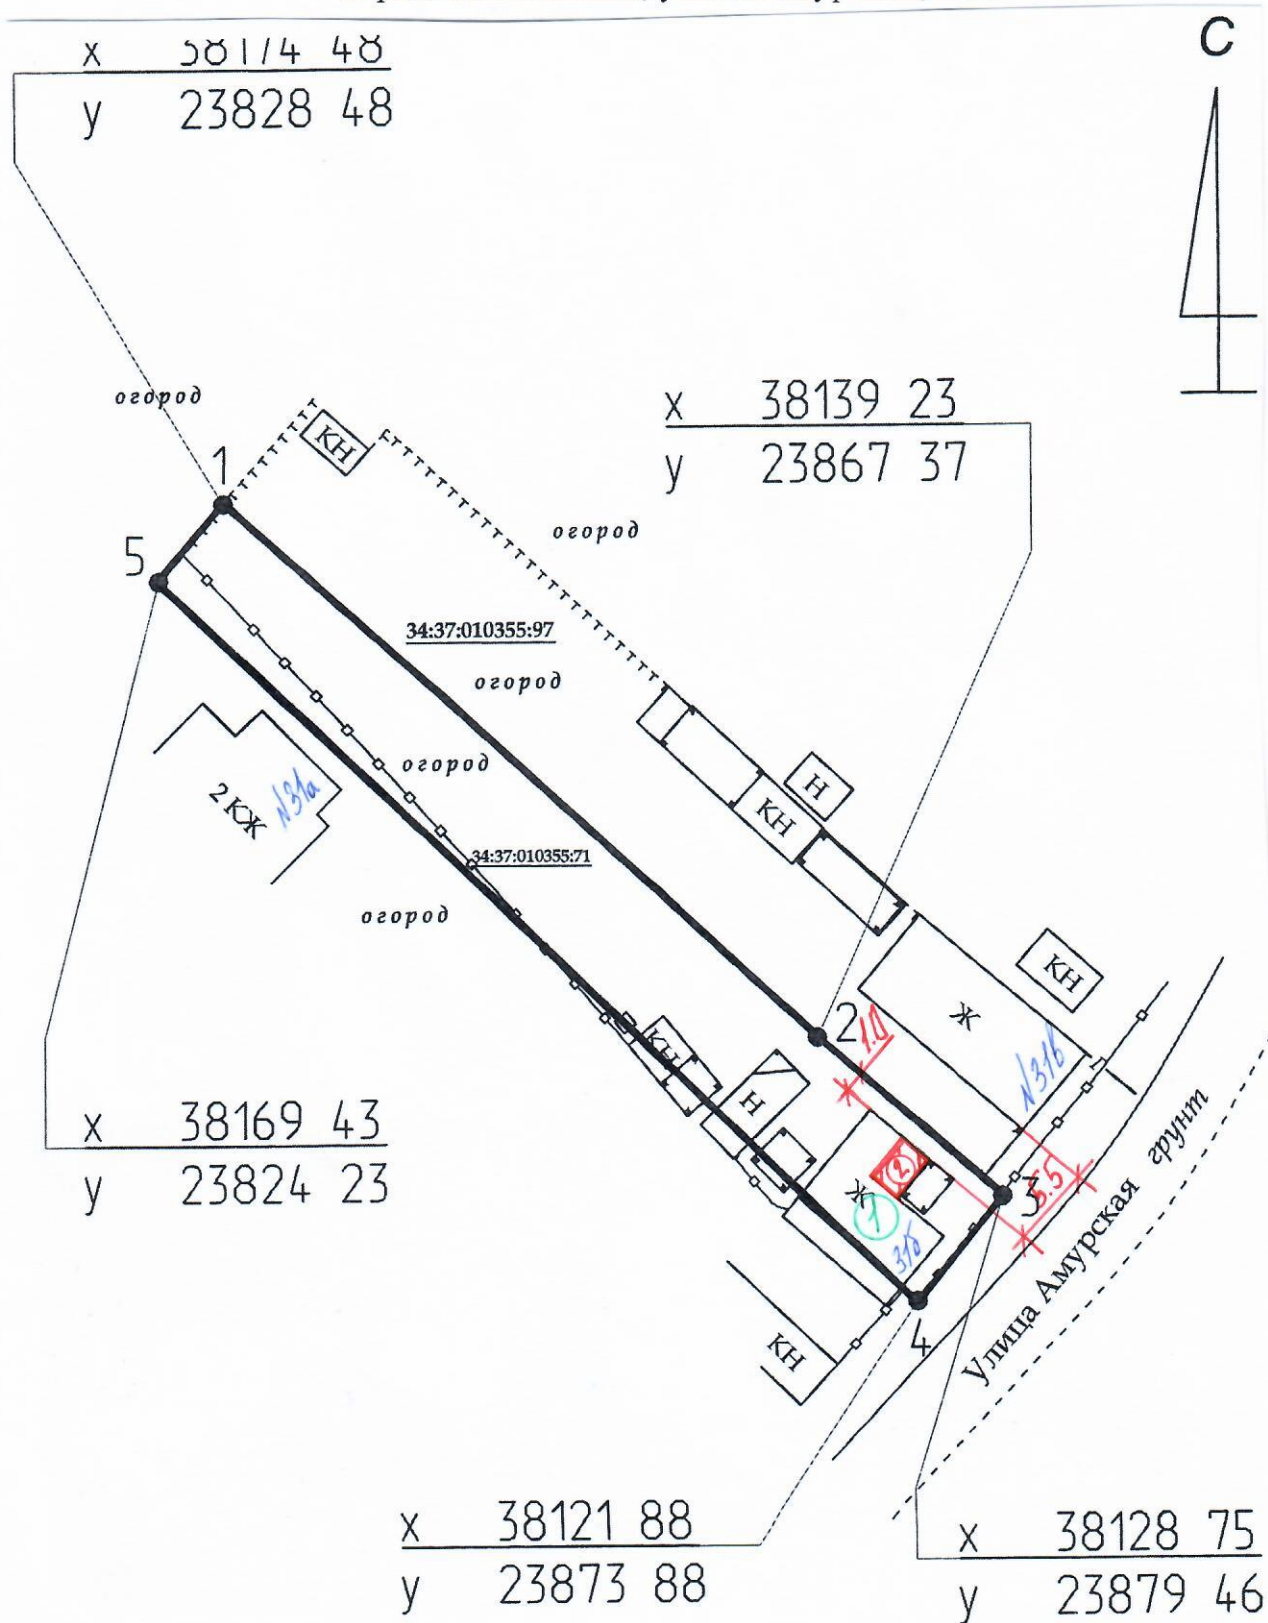

1 - жилой дом (существующий)

2 - проектируемая пристройка размером 3,3x2,3