


4. Ситуационный план

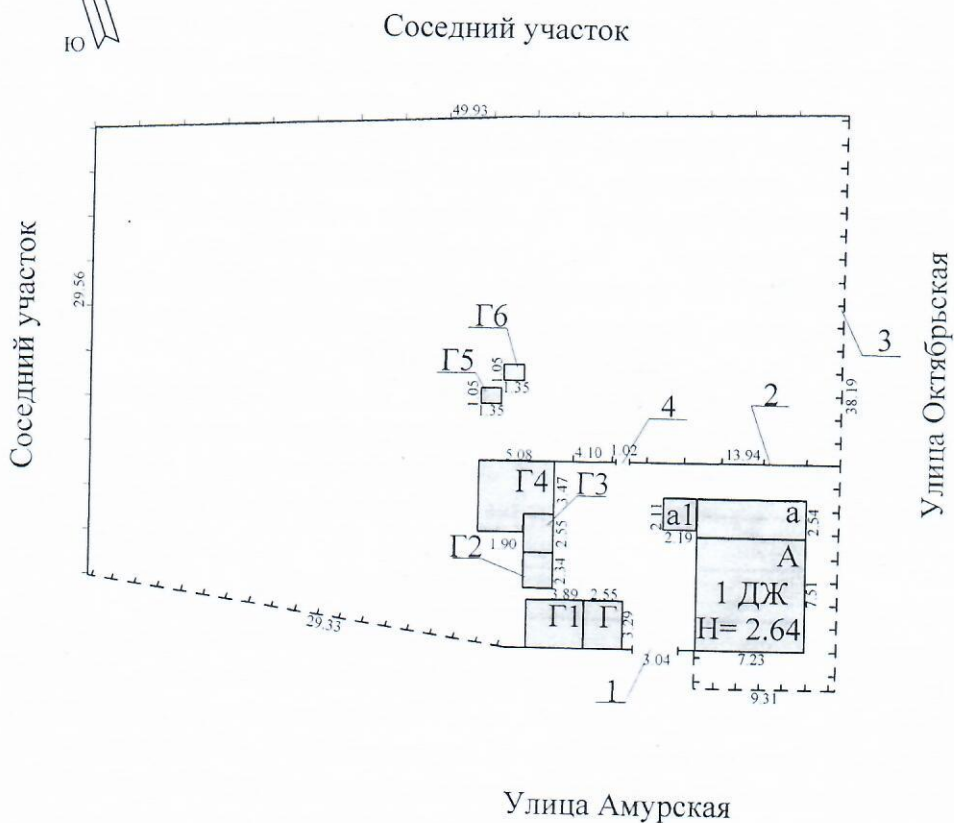

Михайловский филиал МУП «Центральное межрайонное Бюро Технической инвентаризации»				
Ситуационный план объекта индивидуального жилищного строительства				
Техник-инвентаризатор	Тафинцева Т.А. (Ф.И.О)	06.10.2014г. (дата) <i>Та</i> (подпись)	Адрес объекта Волгоградская область г. Михайловка ул. Амурская д. 41	Лист 2 Листов 1 Масштаб 1:500