


ооительного плана земельного участка М 1:500

x=516108.30  
y=315534.97

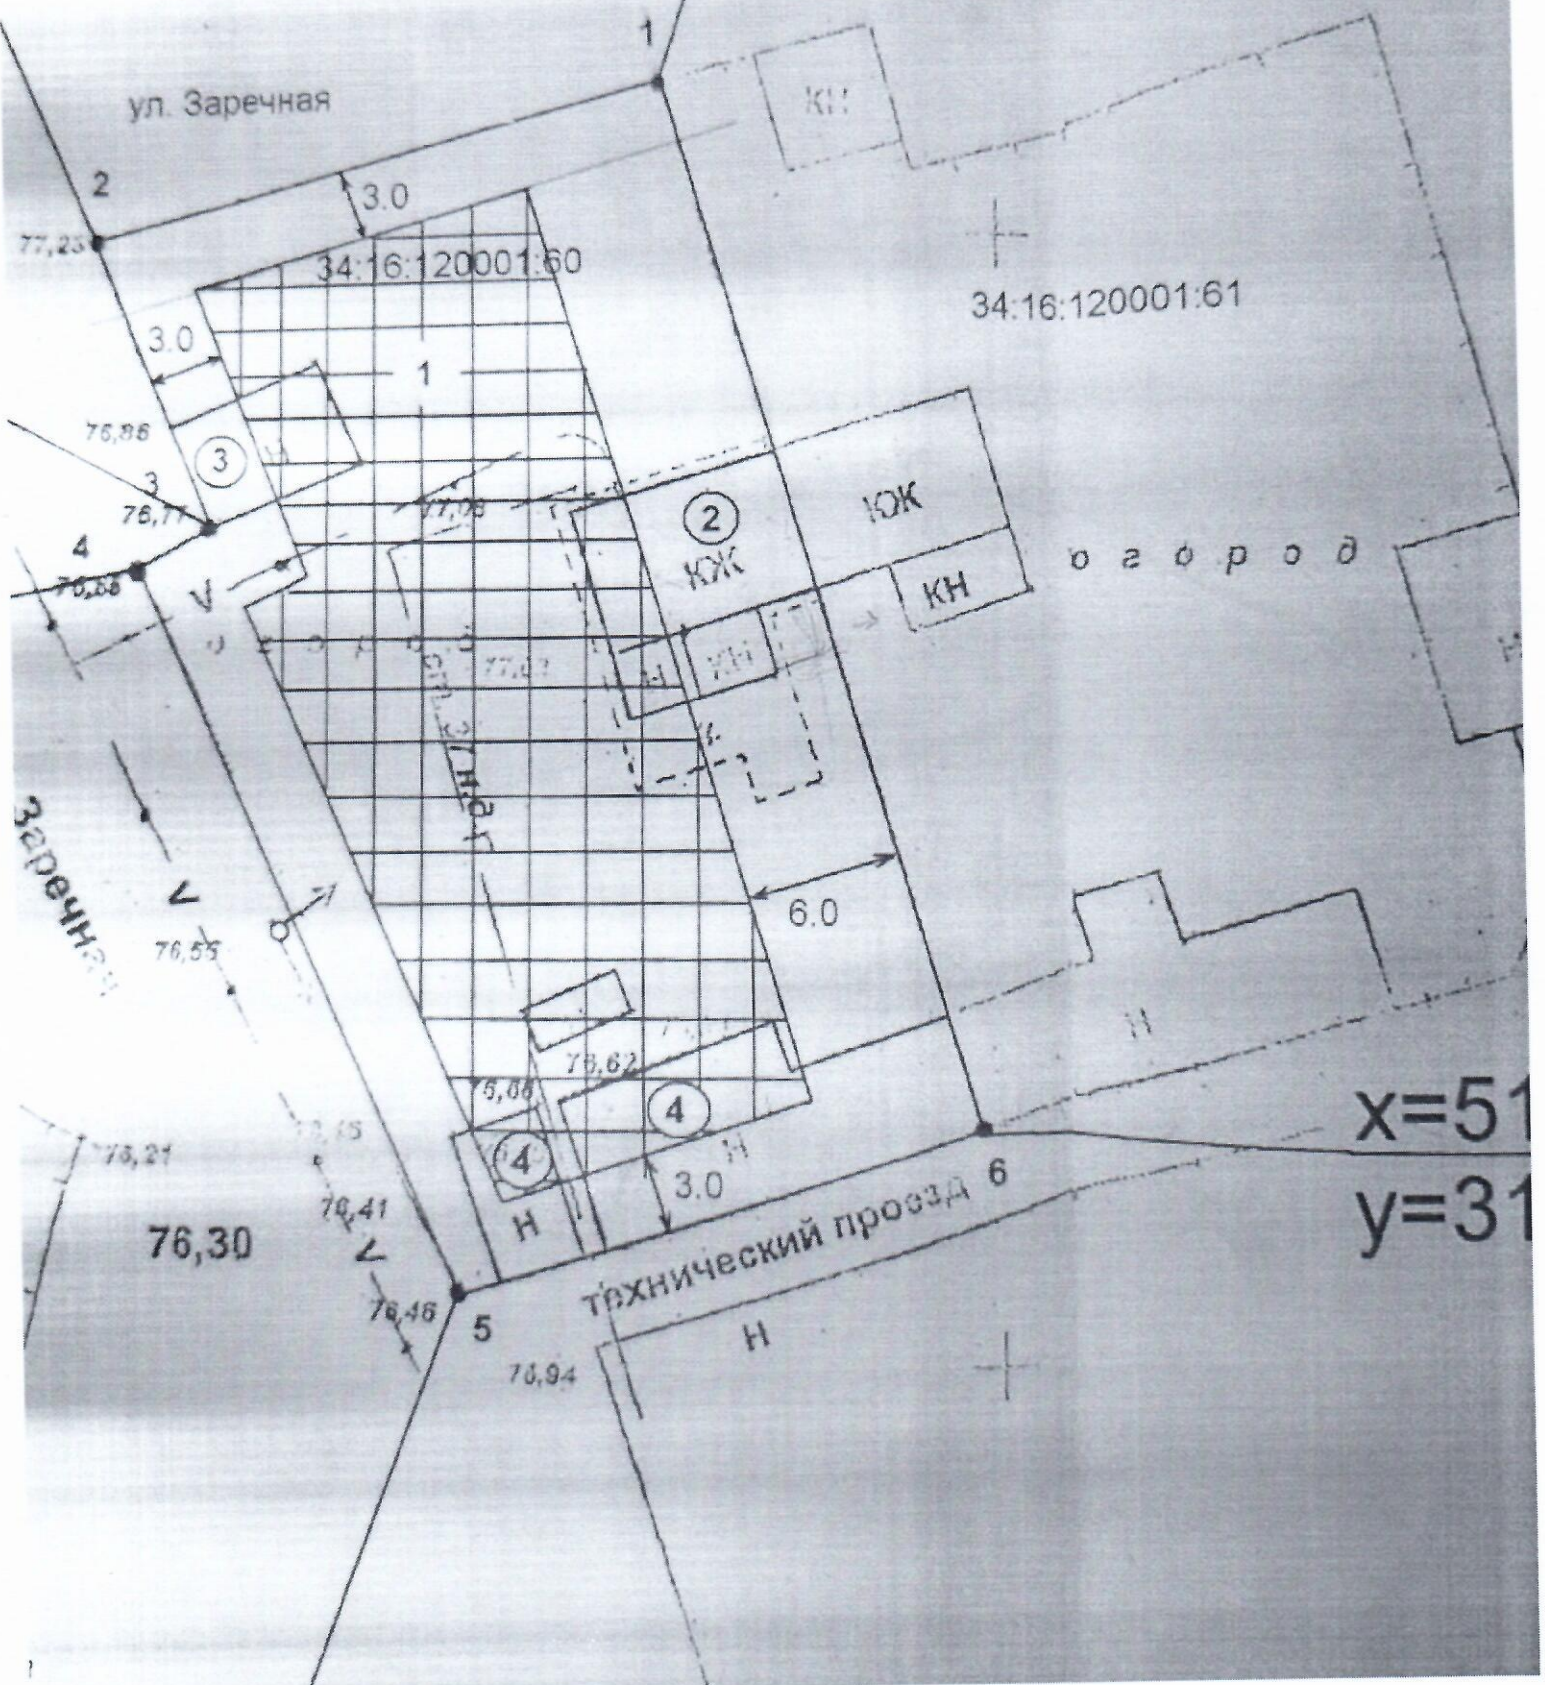

x=51  
y=31