


1. Чертеж градостроительного плана земельного участка

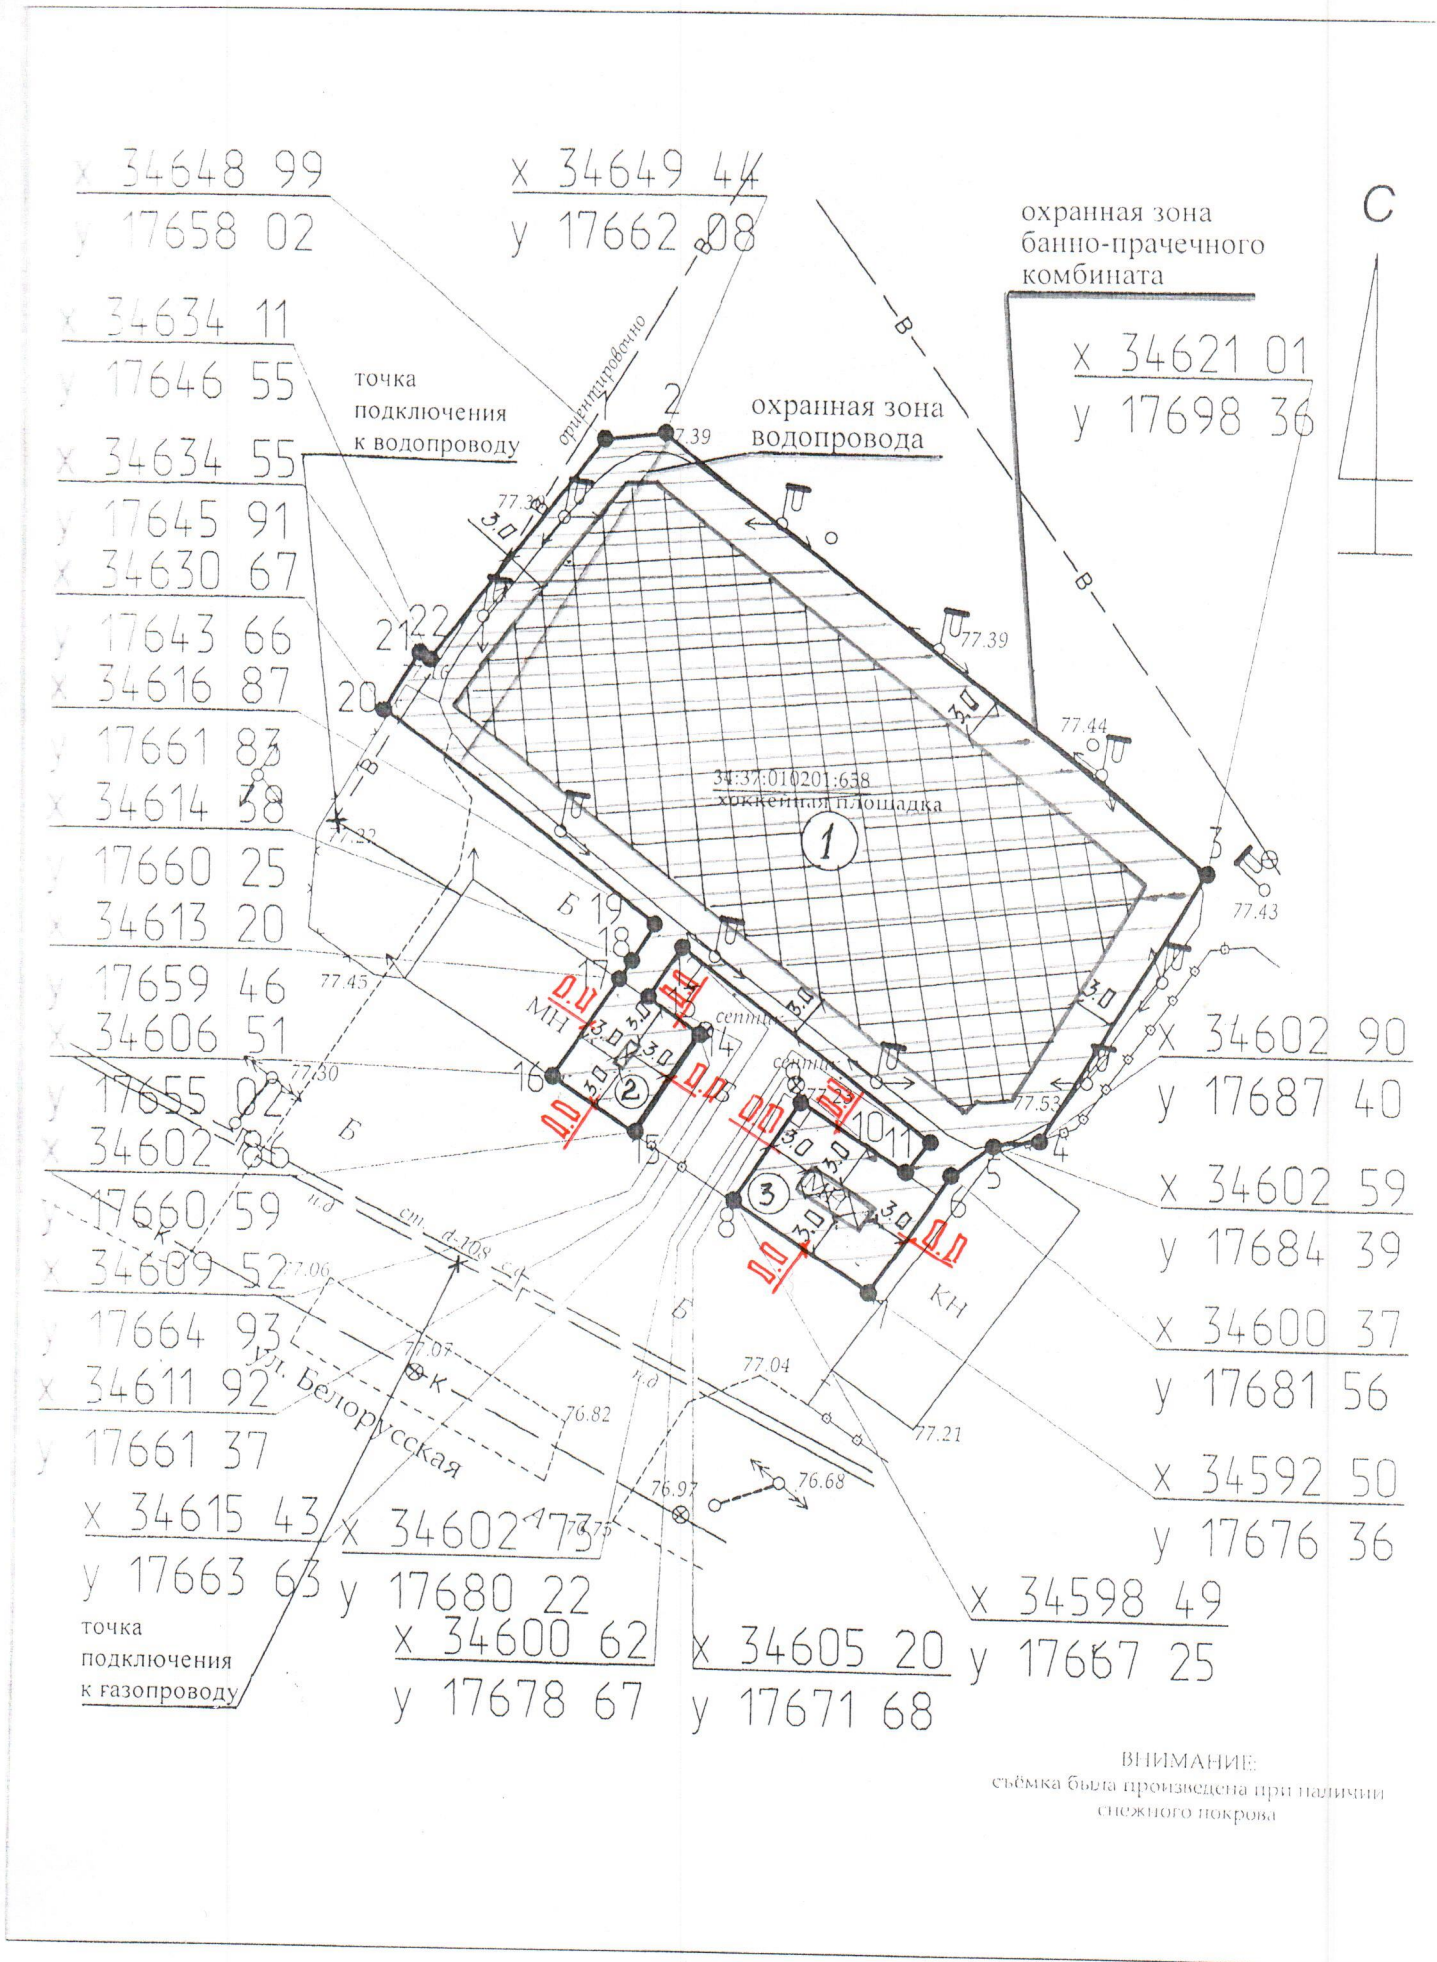

ВНИМАНИЕ:
съемка была произведена при наличии
снежного покрова