


# 1. Чертеж градостроительного плана земельного участка

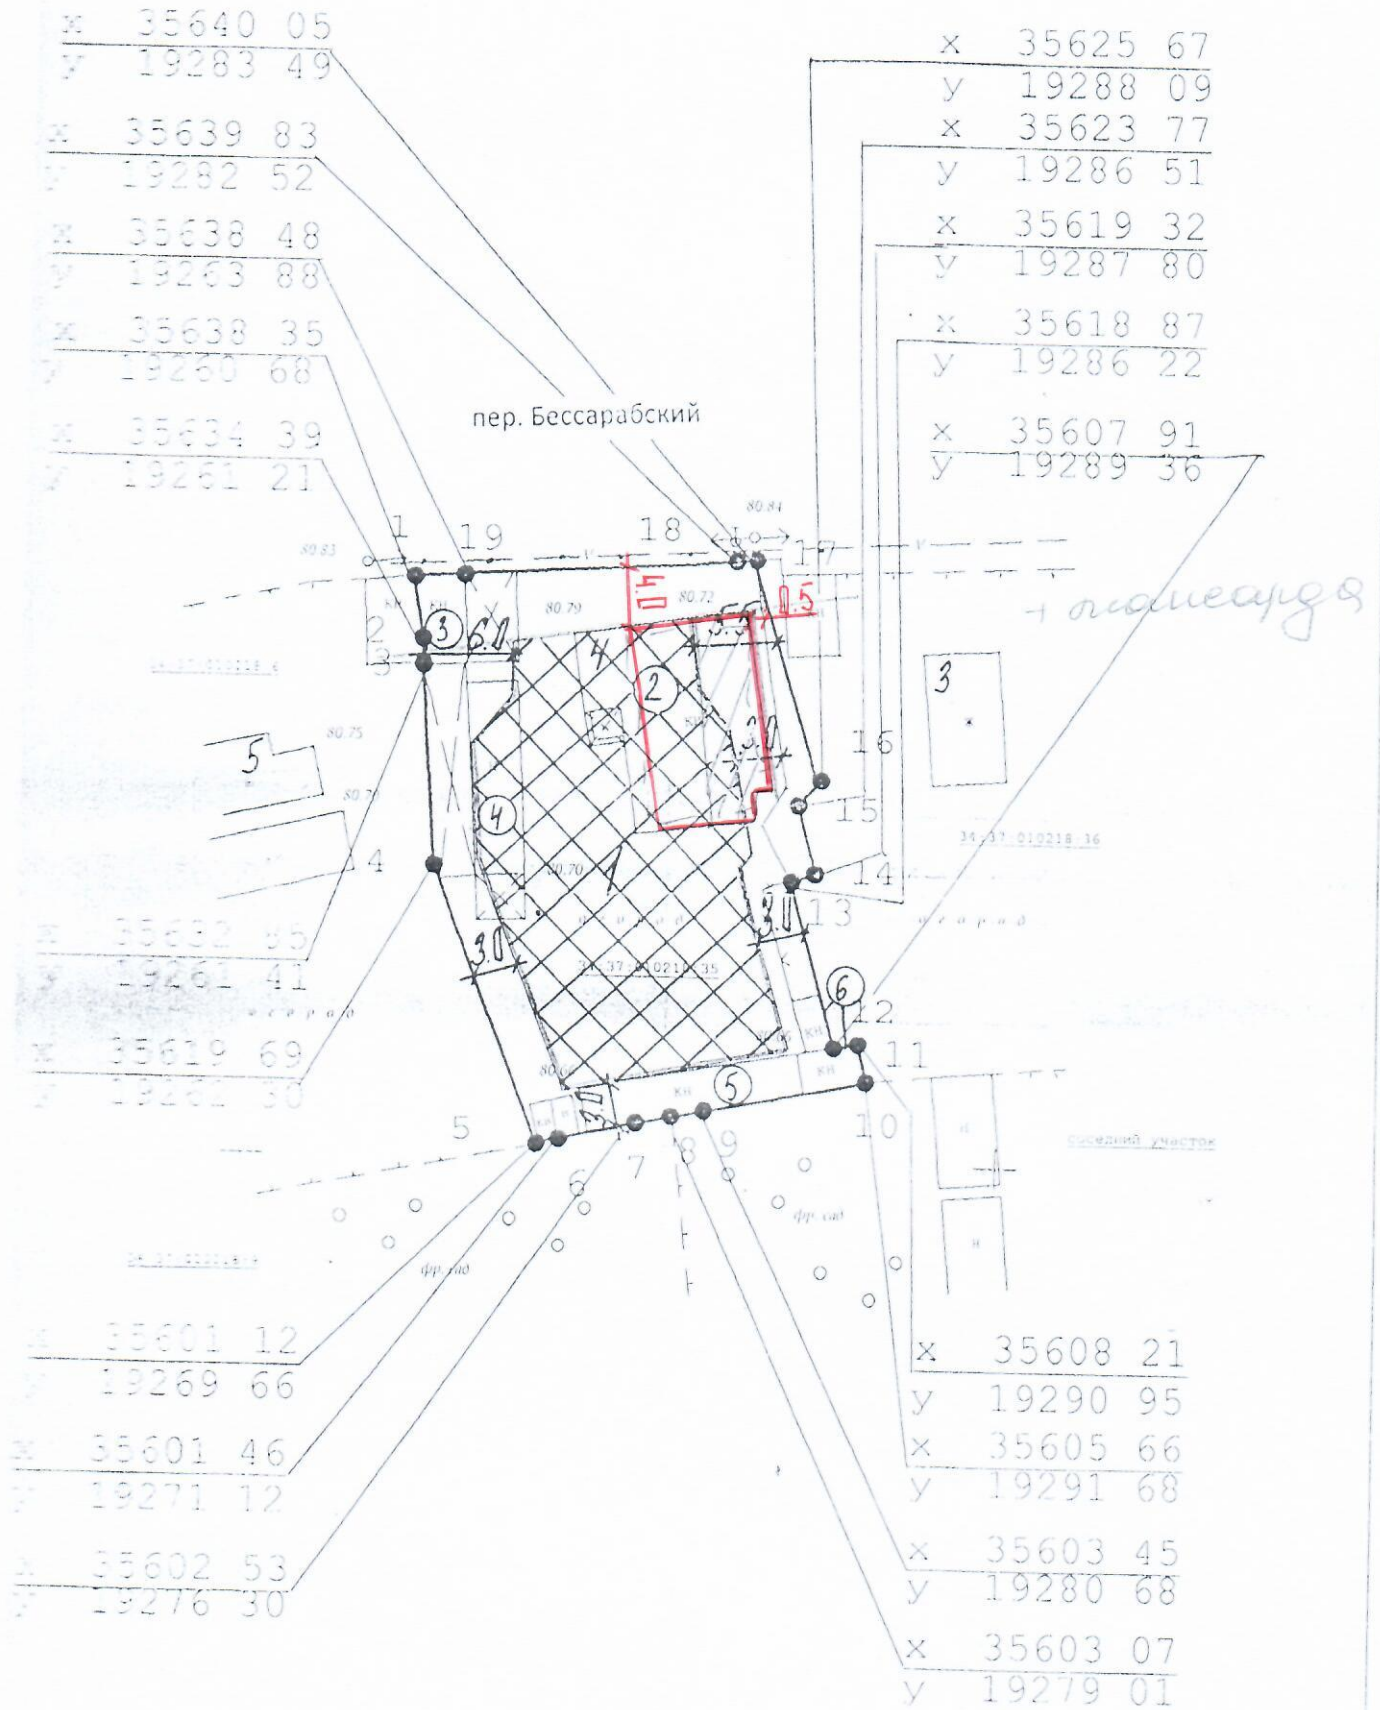

1:500 (масштаб)

Объекты капитального строительства (объекты незавершенного строительства):

1 – индивидуальный жилой дом

3, 4, 5, 6 – хоз. постройки