


Блинова, 51а для публикации
судимости

Увеличение максимального отступа от передней границы с 3.00 м до 17.15 м.

2. Сокращение минимального отступа от границы з.учка с 3 м до 2 м. со стороны з.учка по адресу: ул. Блинова, 51

конструирование
з/у

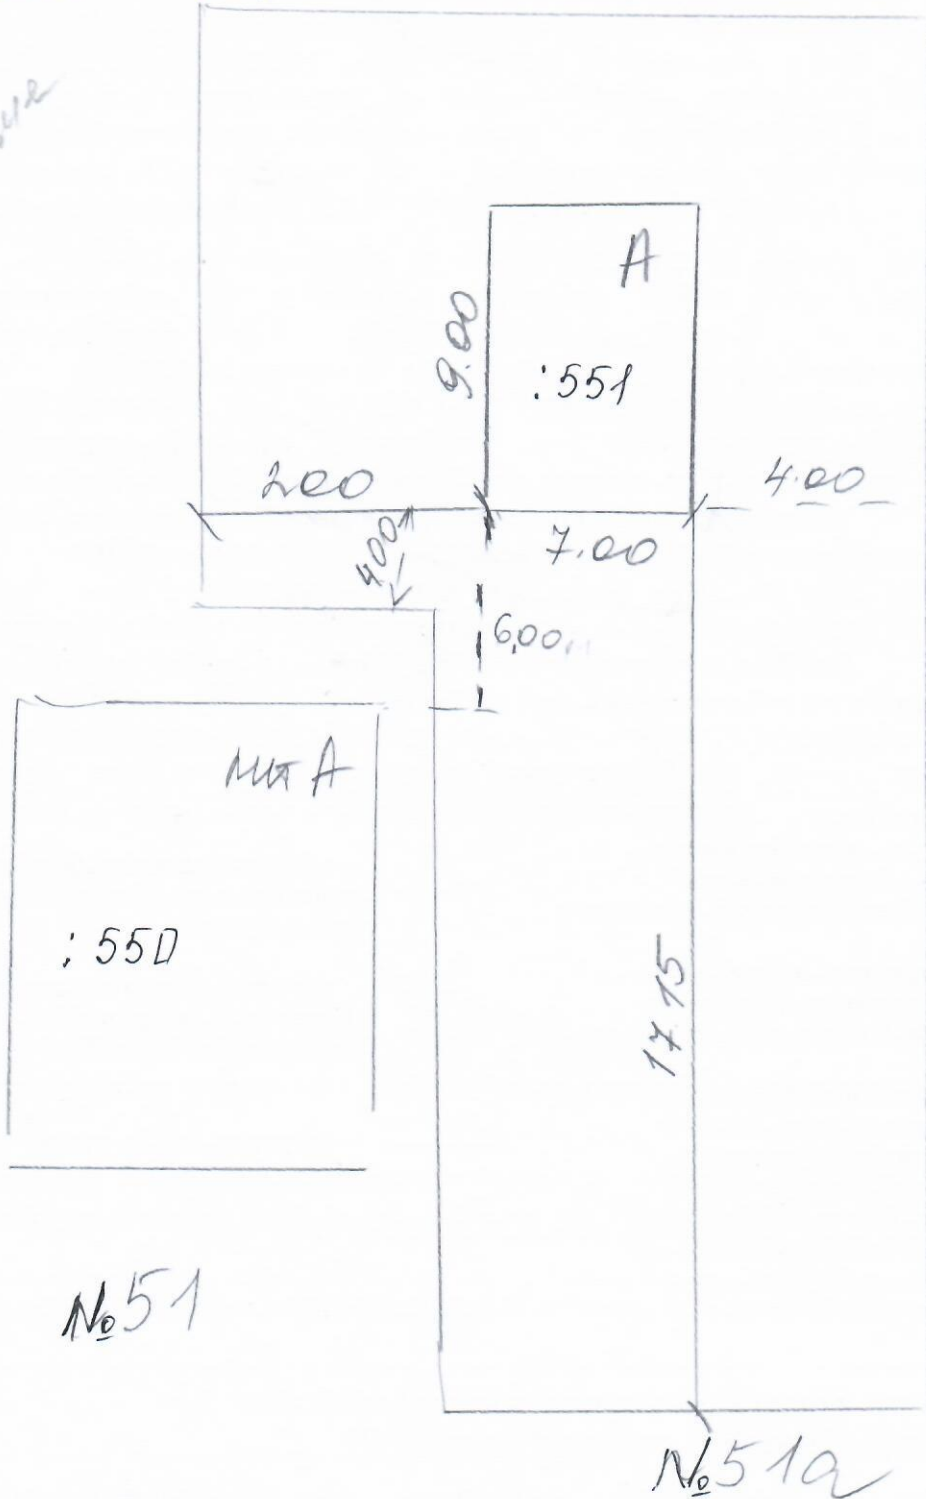

ул. Блинова.