


Блинова, 51а Для публикации
судимости

1. Увеличение максимального отступа от передней границы с 3.00 м до 17.15 м.
2. Сокращение минимального отступа от границы з.учка с 3 м до 2 м. со стороны з.учка по адресу: ул. Блинова, 51

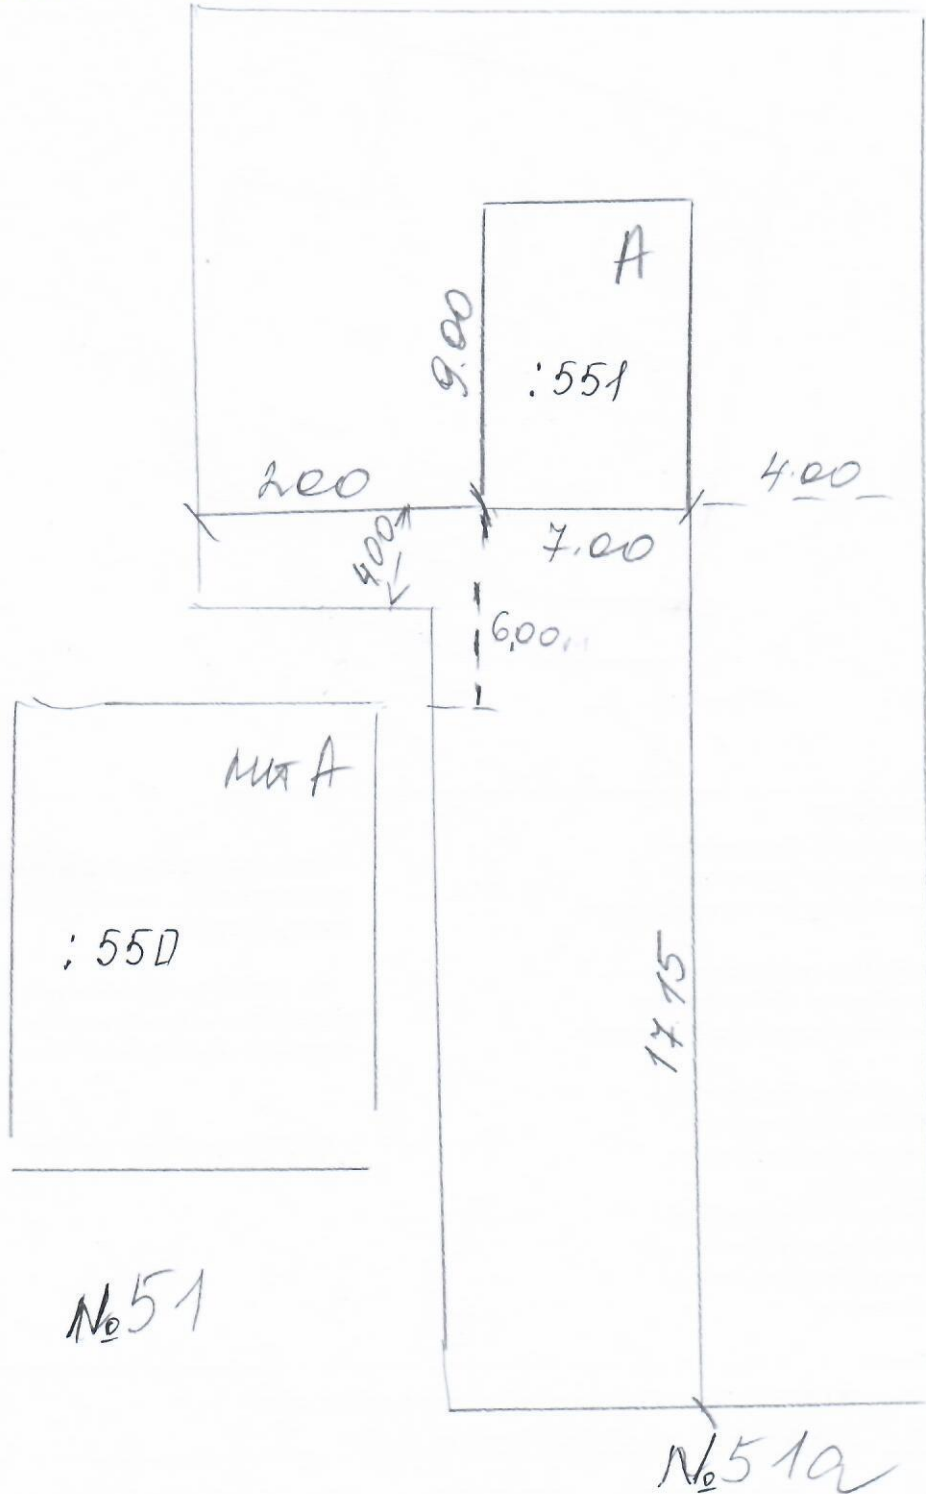

ул. Блинова.