


**СХЕМА ПЛАНИРОВОЧНОЙ ОРГАНИЗАЦИИ ЗЕМЕЛЬНОГО УЧАСТКА  
М 1:500**

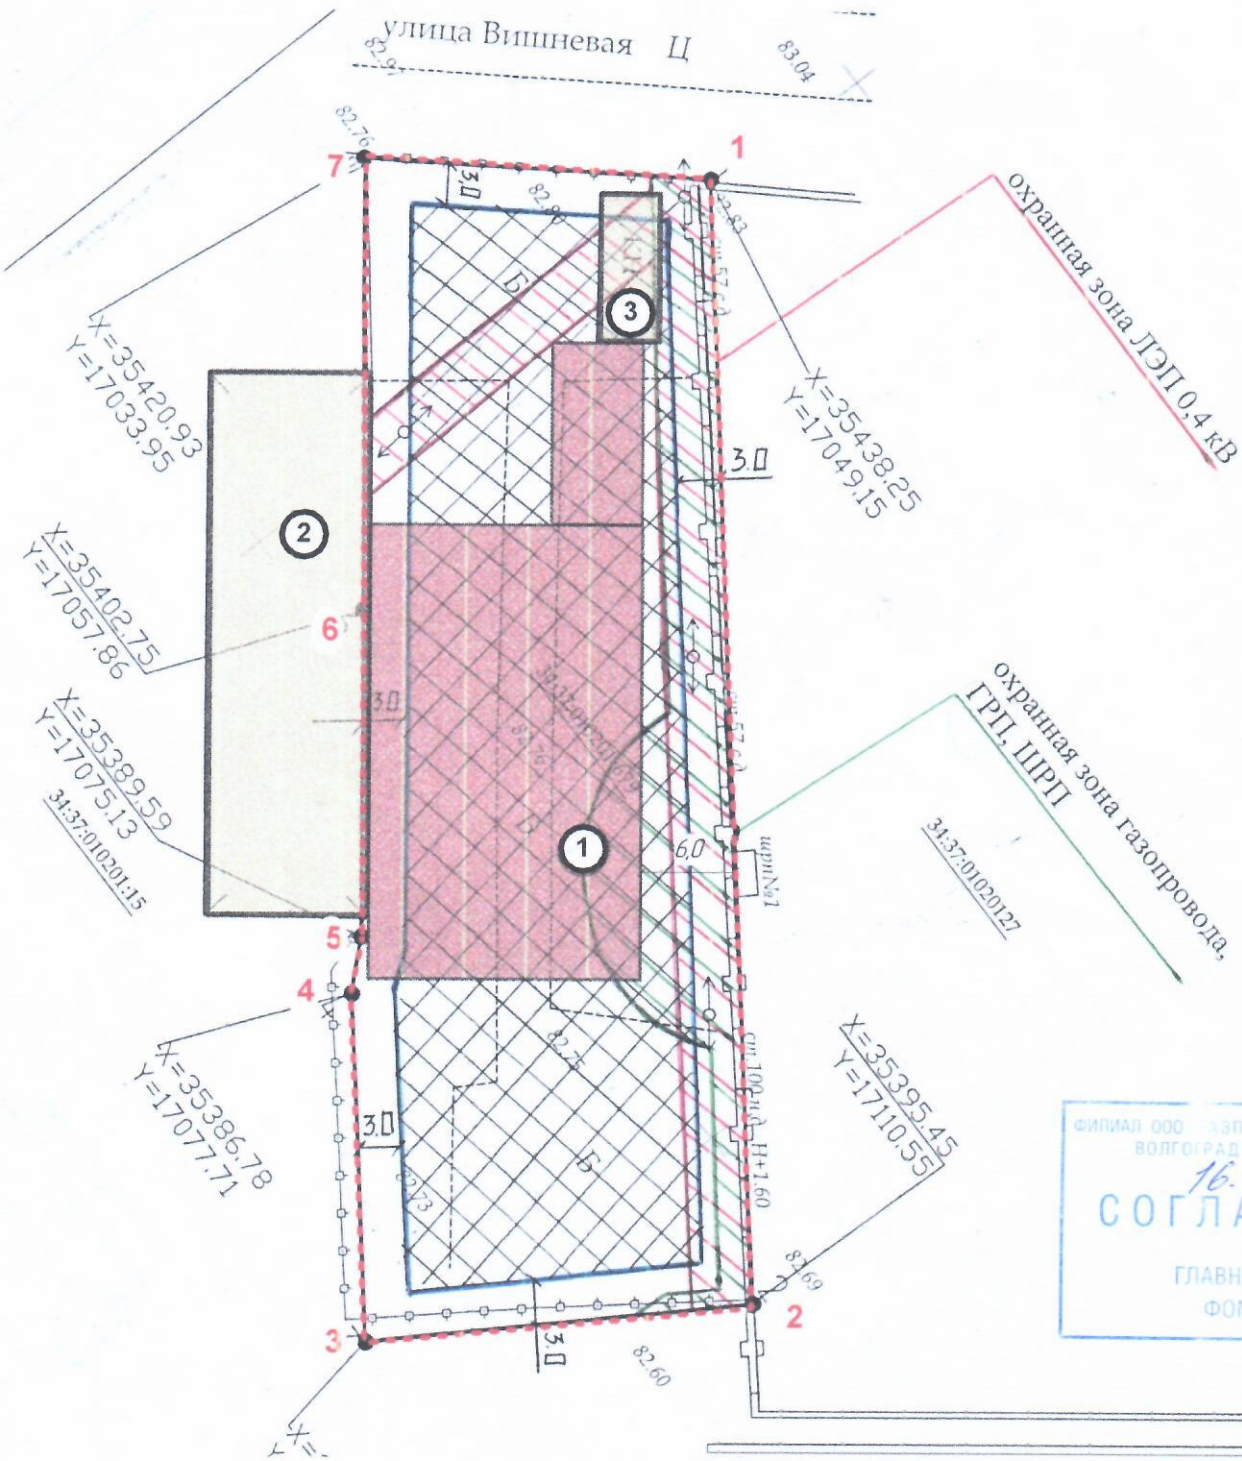

ФИЛИАЛ ООО «ЭПРОМ ГА»  
ВОЛГОГРАД - ВГ МУ  
16.04.2012  
**СОГЛАС**  
ГЛАВНЫЙ ИНЖЕНЕР  
ФОМИЧЕВ

Площадь земельного участка — 1890,0м<sup>2</sup>.  
 Площадь застройки — 652,0м<sup>2</sup>.  
 Процент застройки — 35%

**ЭКСПЛИКАЦИЯ ЗДАНИЙ И СООРУЖЕНИЙ**

№№ по плану	Наименование	Примечание
1	Здание склада	Проектир.
2	Не жилое здание (навес)	Сущ.
3	Офис	Сущ.