


Ситуационный план

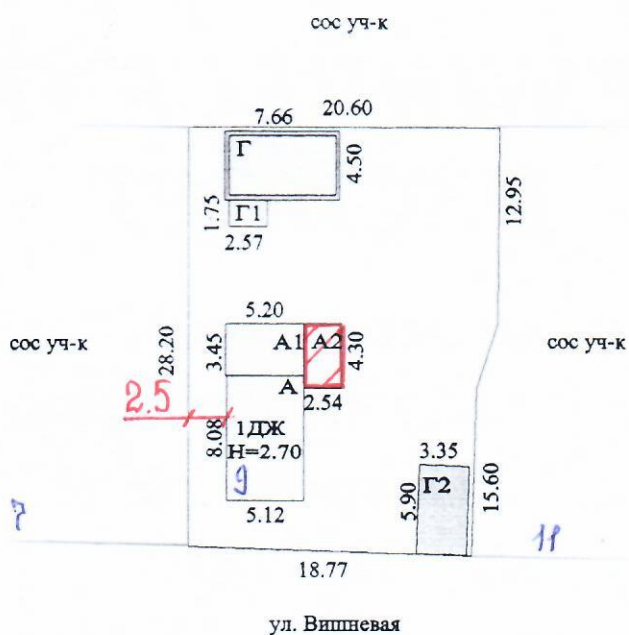

ГБУ "Волгоградоблтехинвентаризация" межрайонный отдел
по Михайловскому и Даниловскому районам

План земельного участка

| | | | | |
|-------------|------------------------|--------------------|--|---------------|
| Исполнитель | Ф.И.О. Суязова И.Ю. | Дата | Волгоградская область, г. Михайловка ул. Вишнева дом 9 | Лист <u>1</u> |
| | | 25.06.2019 | | Лист <u>1</u> |
| | | Подпись | | Масштаб 1:500 |
| | | <i>[Signature]</i> | | |