

Копия верна  
Специалист

Исполнитель работ: Шиповалов А.В.


от т. 12 до т. 11 с землями участка № 37  
от т. 11 до т. 10 с землями участка № 37А  
от т. 10 до т. 1 с землями участка № 79 по ул. Свободы  
от т. 1 до т. 12 с землями участка № 36

Описание смежеств: участка по ул. Вокзальная, 37

Масштаб 1:500

Площадь участка 494,14 кв.м  
0,049414 га

№ точки	Длина стороны, м	Длина стороны, м	Дирекцион. угол, град.
1	11,30	161,44	29
10	37,50	69,42	50
9	3,60	350,15	00
8	7,40	75,30	46
7	3,91	84,42	45
11	7,94	341,25	42
12	18,56	252,49	29
2	30,60	250,45	56

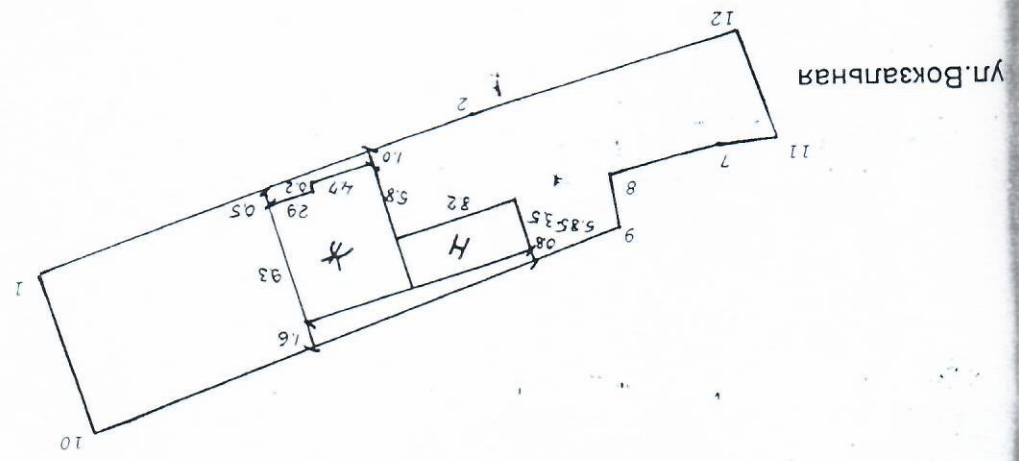

Кадастровый № 34:37:01 03 09: 0070  
 Площадь участка: 494 кв. м.  
**КАРТА (ПЛАН) ГРАНИЦ**