


**СХЕМА ПЛАНИРОВОЧНОЙ ОРГАНИЗАЦИИ ЗЕМЕЛЬНОГО УЧАСТКА
М 1:1000**

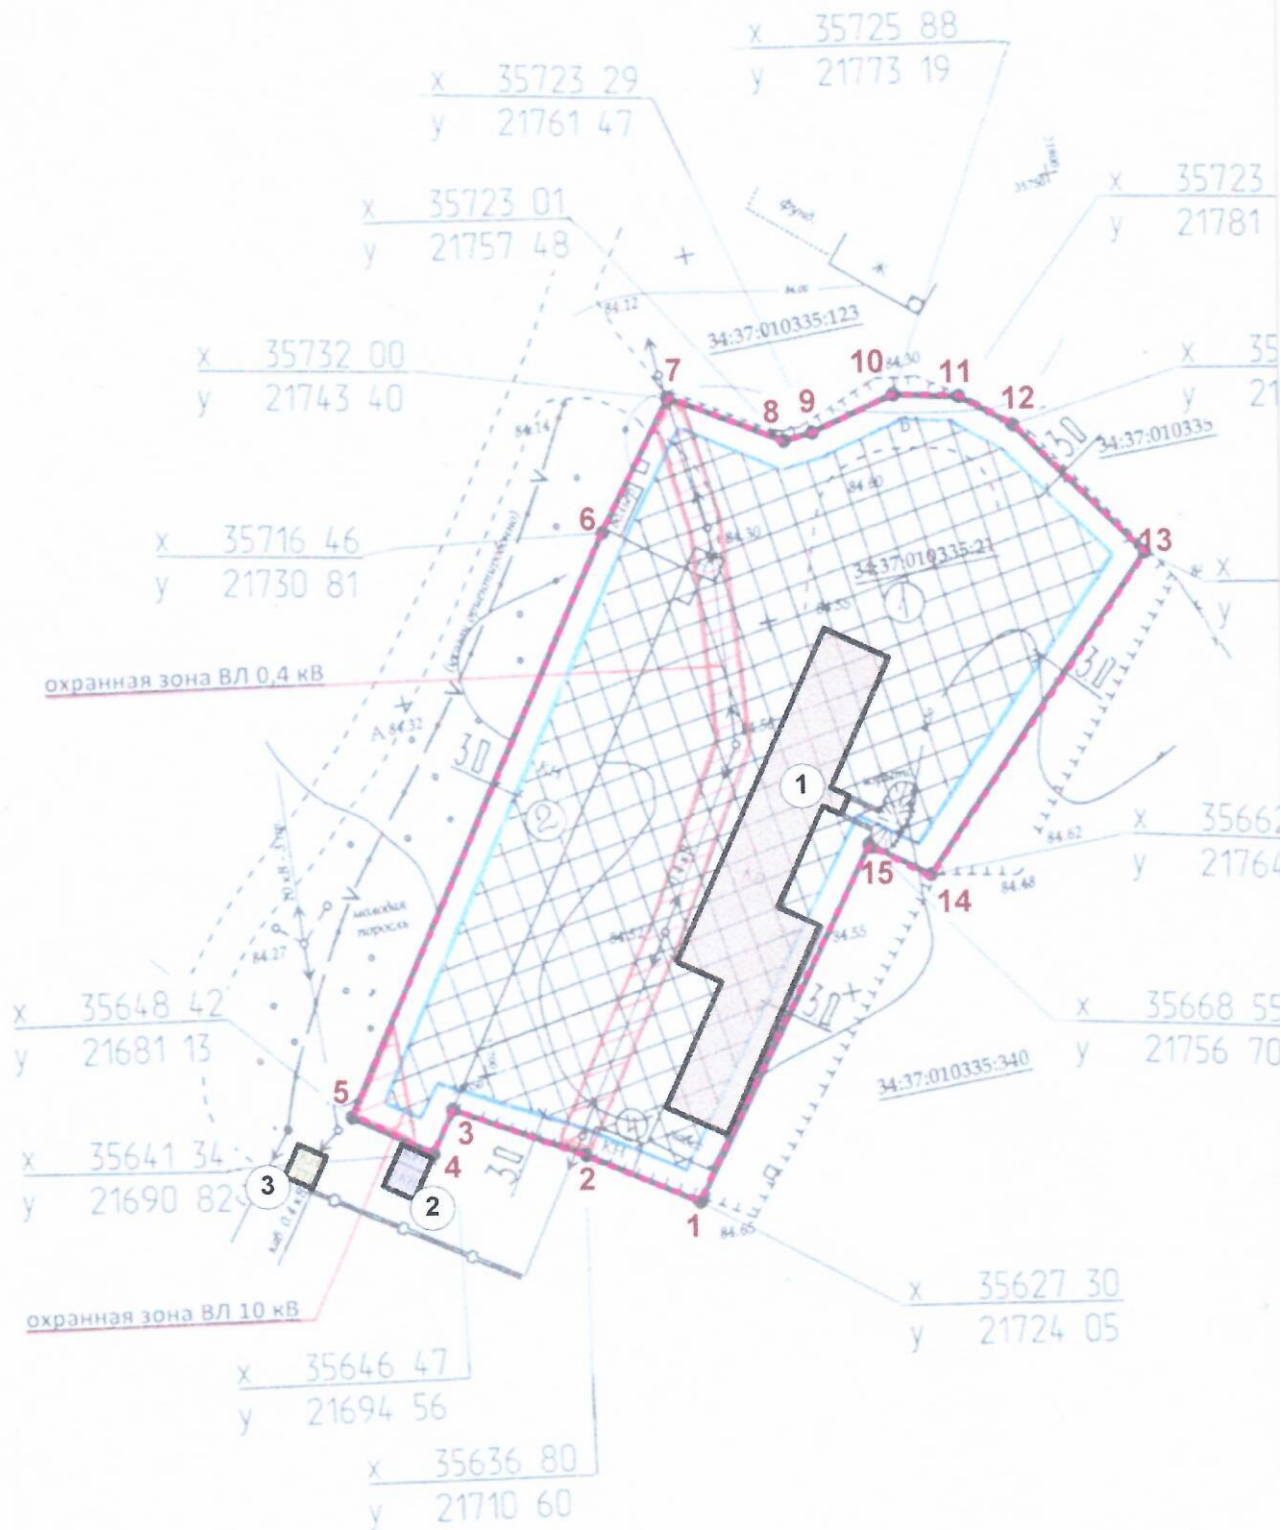

Площадь земельного участка

— 5918,0 м².

ЭКСПЛИКАЦИЯ ЗДАНИЙ И СООРУЖЕНИЙ

№№ по плану	Наименование	Примечание
1	Существующее здание склада	Суш.
2	Существующее не жилое здание	Суш.
3	Существующее не жилое здание ТП	Суш.