


Выписка из Единого государственного реестра недвижимости об объекте недвижимости
Описание местоположения земельного участка

Земельный участок			
вид объекта недвижимости			
Лист № 1 раздела 3	Всего листов раздела 3: 1	Всего разделов: 5	Всего листов выписки: 7
06.07.2023г. № КУВИ-001/2023-155739778			
Кадастровый номер: 34:37:010262:73			

План (чертеж, схема) земельного участка

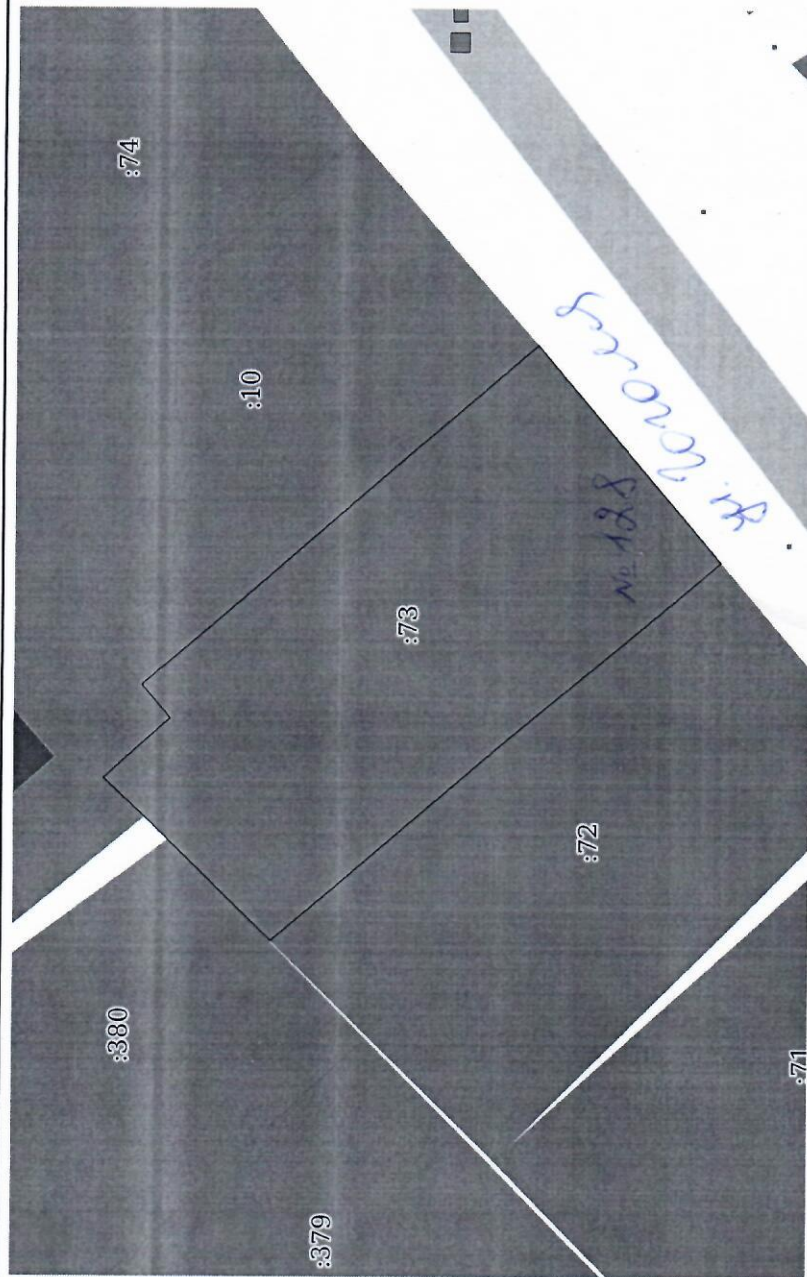

Масштаб 1:500

Условные обозначения:

	ДОКУМЕНТ ПОДПИСАН
Сертификат: 3094В7974В3САВЕ1Г07А347СFAD6GFA78	ЭЛЕКТРОННОЙ ПОДПИСЬЮ
Владелец: ФЕДЕРАЛЬНАЯ СЛУЖБА ГОСУДАРСТВЕННОЙ РЕГИСТРАЦИИ, КАДАСТРА И КАРТОГРАФИИ	
Действителен с 17.05.2022 по 10.08.2023	

полное наименование Должности

инициалы, фамилия