


4. СИТУАЦИОННЫЙ ПЛАН

43

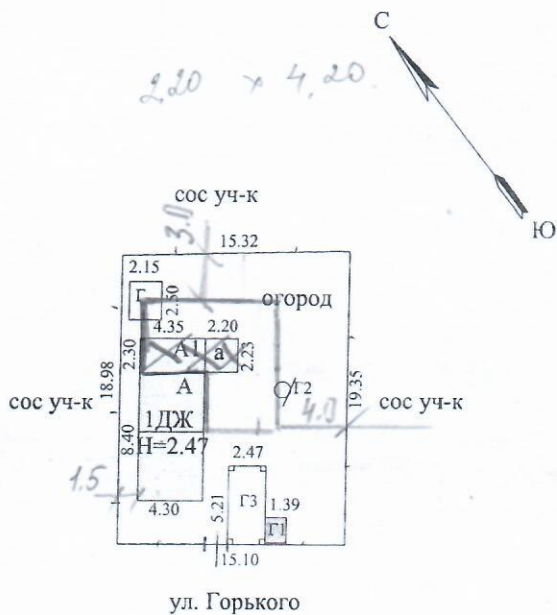

Михайловское отделение Волгоградского филиала ФГУП "Ростехинвентаризация"				
Ситуационный план объекта индивидуального жилищного строительства				
Руководитель группы	Звездина Т.Д. (Ф.И.О.)	14.12.2006г (дата) <i>[Signature]</i> подпись	Адрес объекта г.Михайловка ул.Горького №53	Лист 1 Листов 1 Масштаб 1:500