


# Ситуационный план

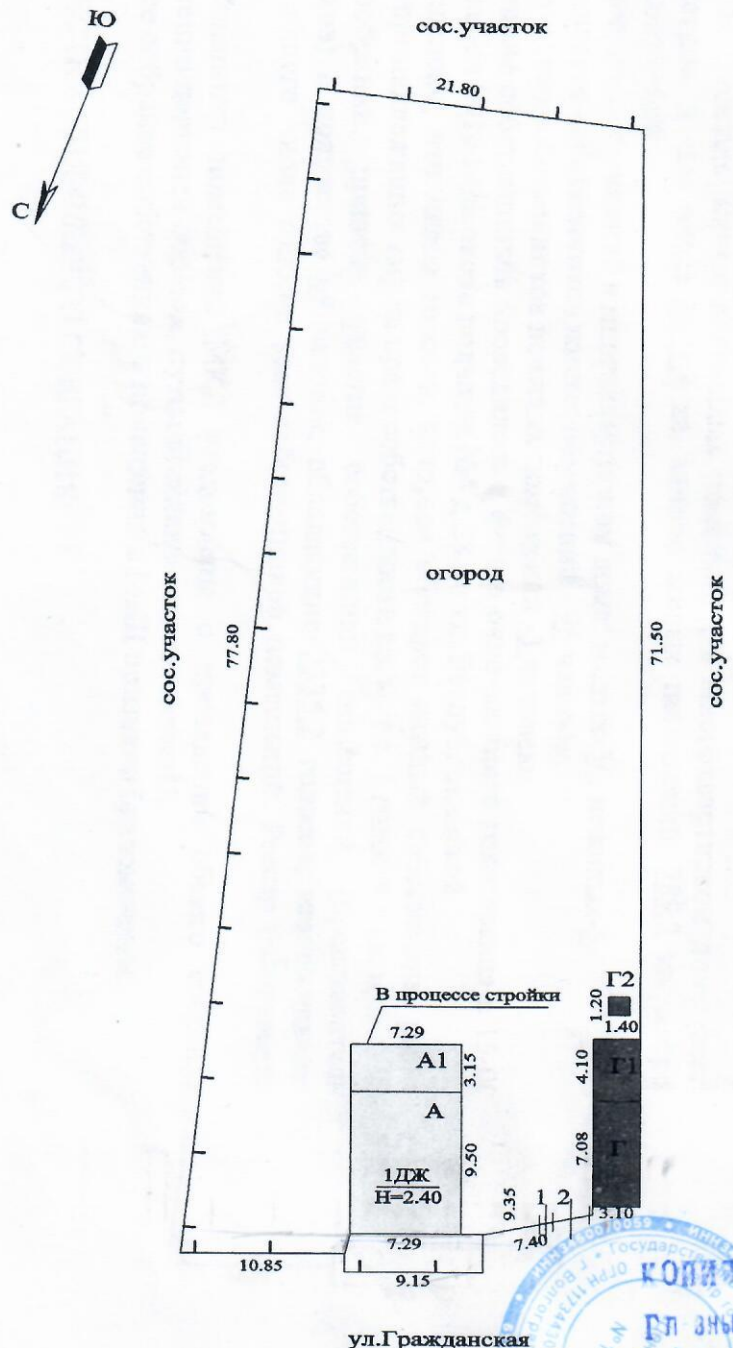

КОПИЯ  
 СПЕЦИАЛИСТ  
 ПОПОВА ГС  
 11.10.2010

<b>Михайловский филиал ВОГУП "Волгоградоблтехинвентаризация"</b>				
<b>План земельного участка</b>				
Исполнитель	Ф.И.О.	Дата	Волгоградская область, г.Михайловка ул.Гражданская дом 20	Лист <u>1</u>
	Фими́на О.В.	23.09.2010г		Лист <u>1</u>
		Подпись		Масштаб 1:500