


1. Чертеж градостроительного плана земельного участка

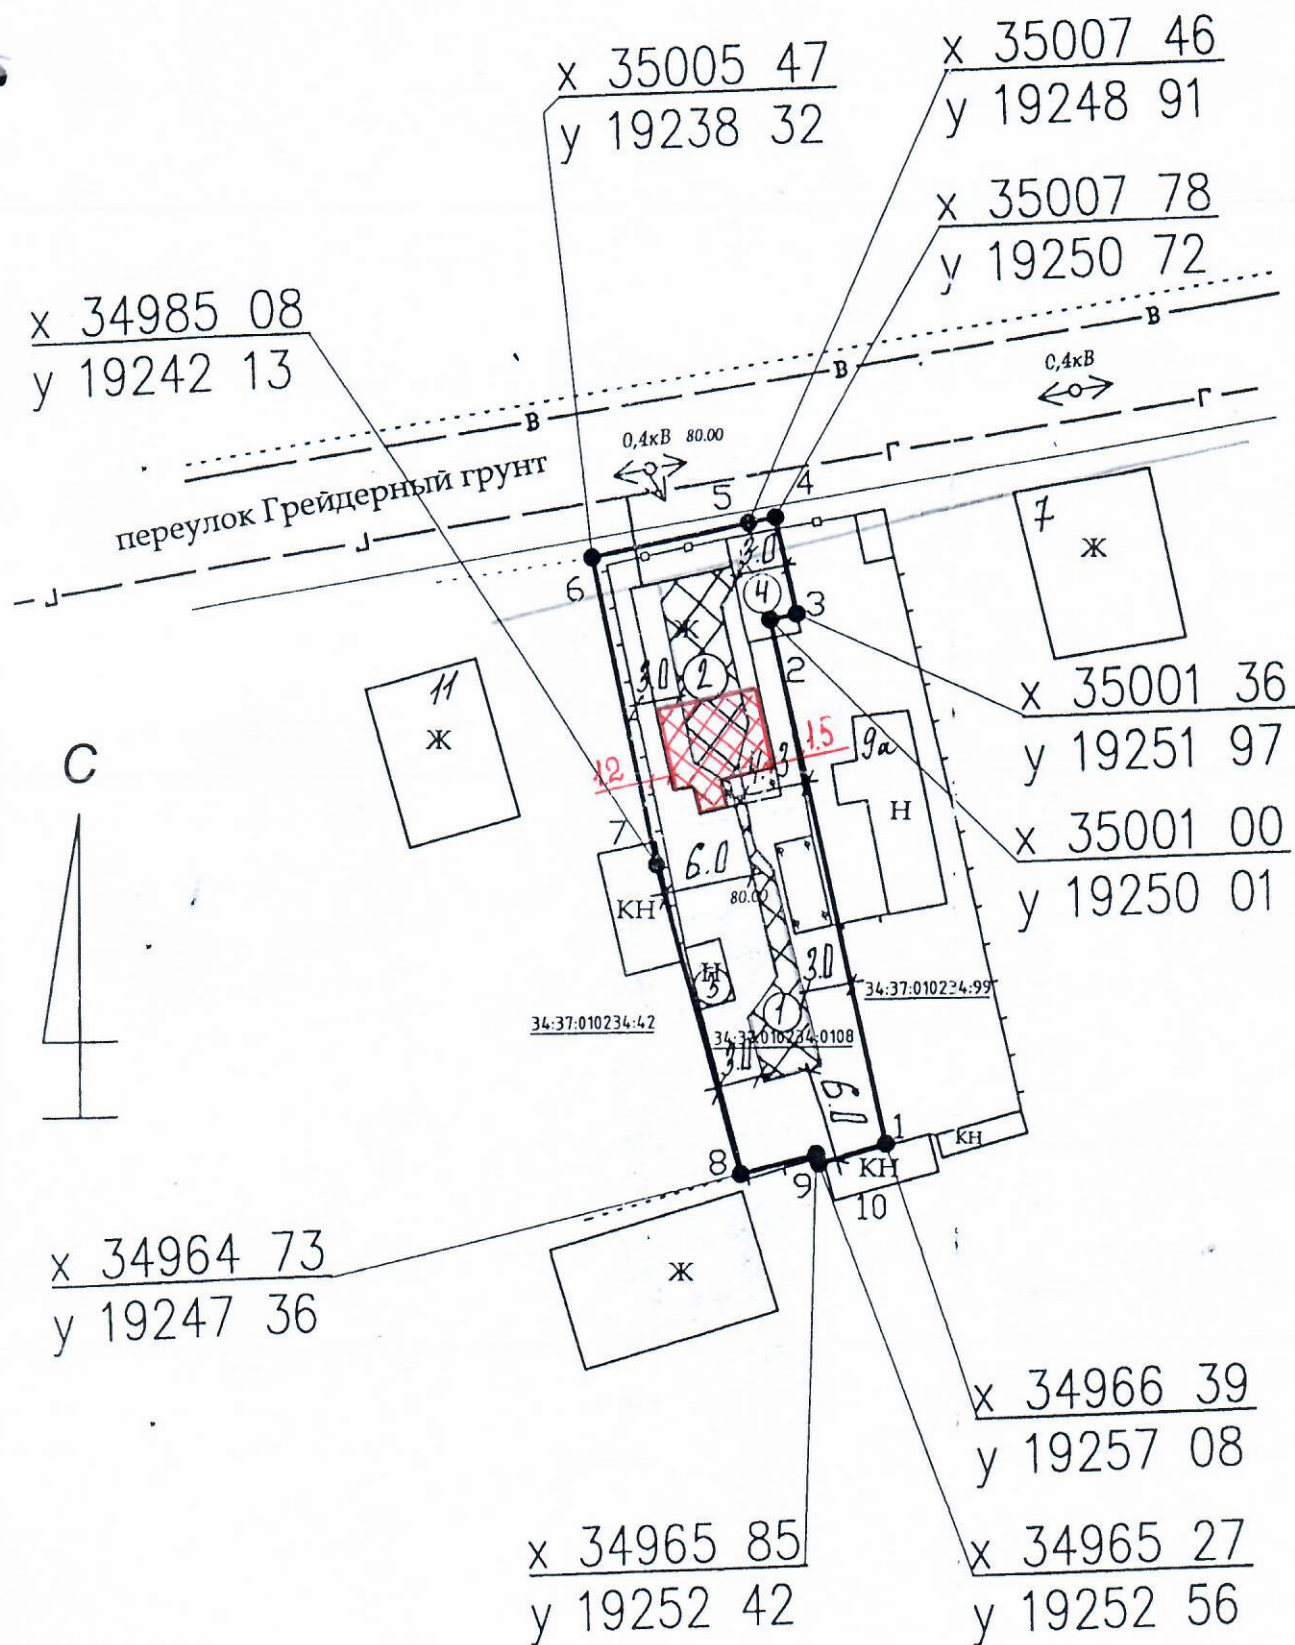

г. Михайловка пр. Грейдерный, 9

1 : 500 (масштаб)

Объекты капитального строительства (объекты незавершенного строительства):

2 – индивидуальный жилой дом

3, 4 – хоз. постройки