


34.37.010264:56. м.09-36
 267 Д.Бедного
 57 8а

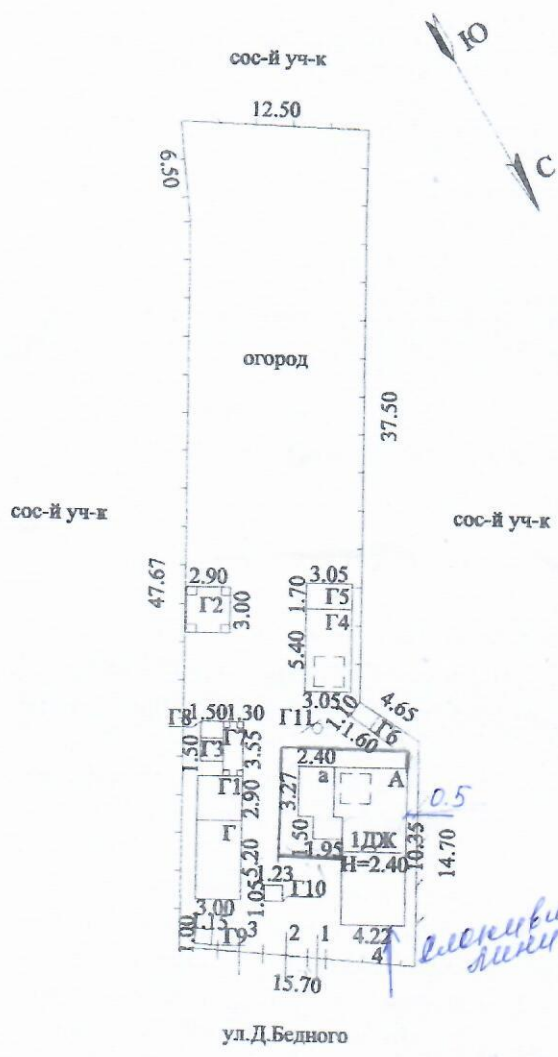

включается дача

Г4; Г5

13.11.09г. *ML*

Михайловское отделение Волгоградского филиала ФГУП "Ростехинвентаризация - Федеральное БТИ"

Ситуационный план объекта индивидуального жилищного строительства

Руководитель группы	Филиппова Н.В. (Ф.И.О.)	13.11.2009г. (дата) <i>Филиппова</i> (подпись)	Адрес объекта: г.Михайловка ул. Д.Бедного, дом 8 Волгоградская обл.	Лист 1 Листов 1 Масштаб 1:500
---------------------	----------------------------	---	--	-------------------------------------