


4. Схематичное изображение построенного или реконструкции объекта капитального строительства на земельном участке

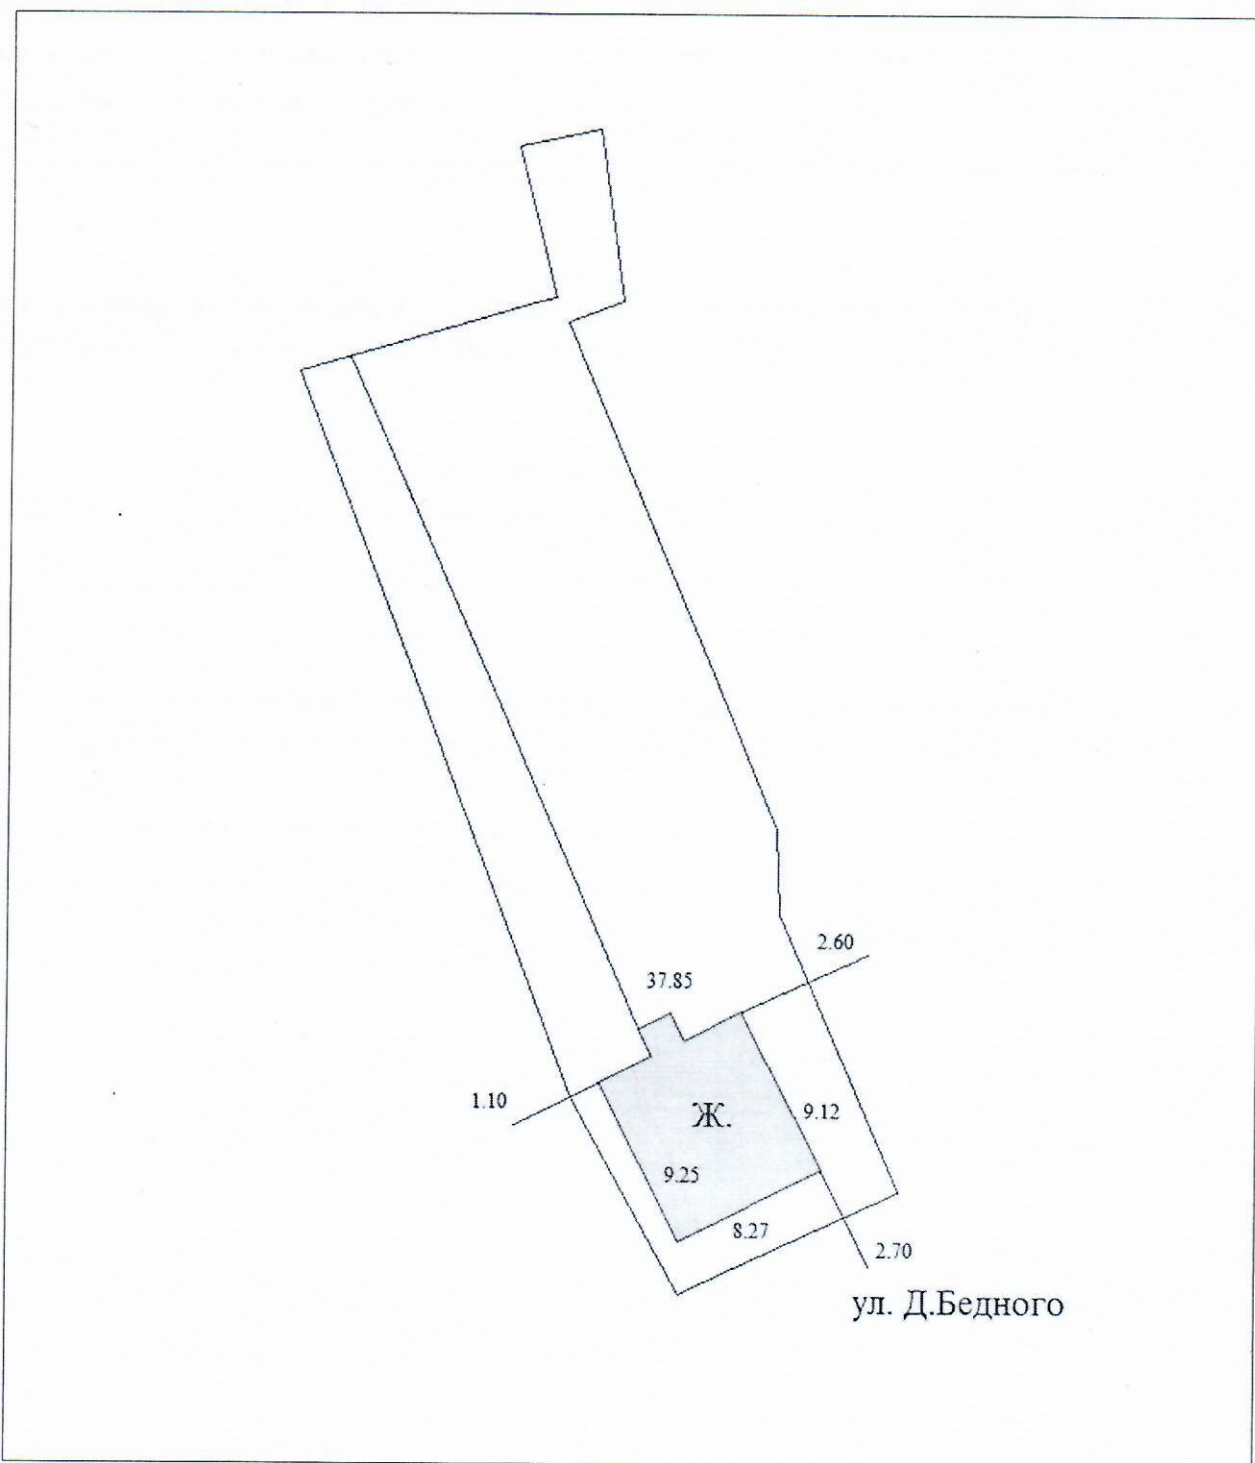

Почтовый адрес и (или) адрес электронной почты для связи:

Волгоградская область, г. Михайловка, ул. Д.Бедного, 76а .

Уведомление о соответствии построенных или реконструированных объекта индивидуального жилищного строительства или садового дома требованиям законодательства о градостроительной деятельности либо о несоответствии построенных или реконструированных объекта индивидуального жилищного строительства или садового дома требованиям законодательства о градостроительной деятельности прошу направить следующим способом: *путем направления на почтовый адрес.*