


1. Чертеж градостроительного плана земельного участка

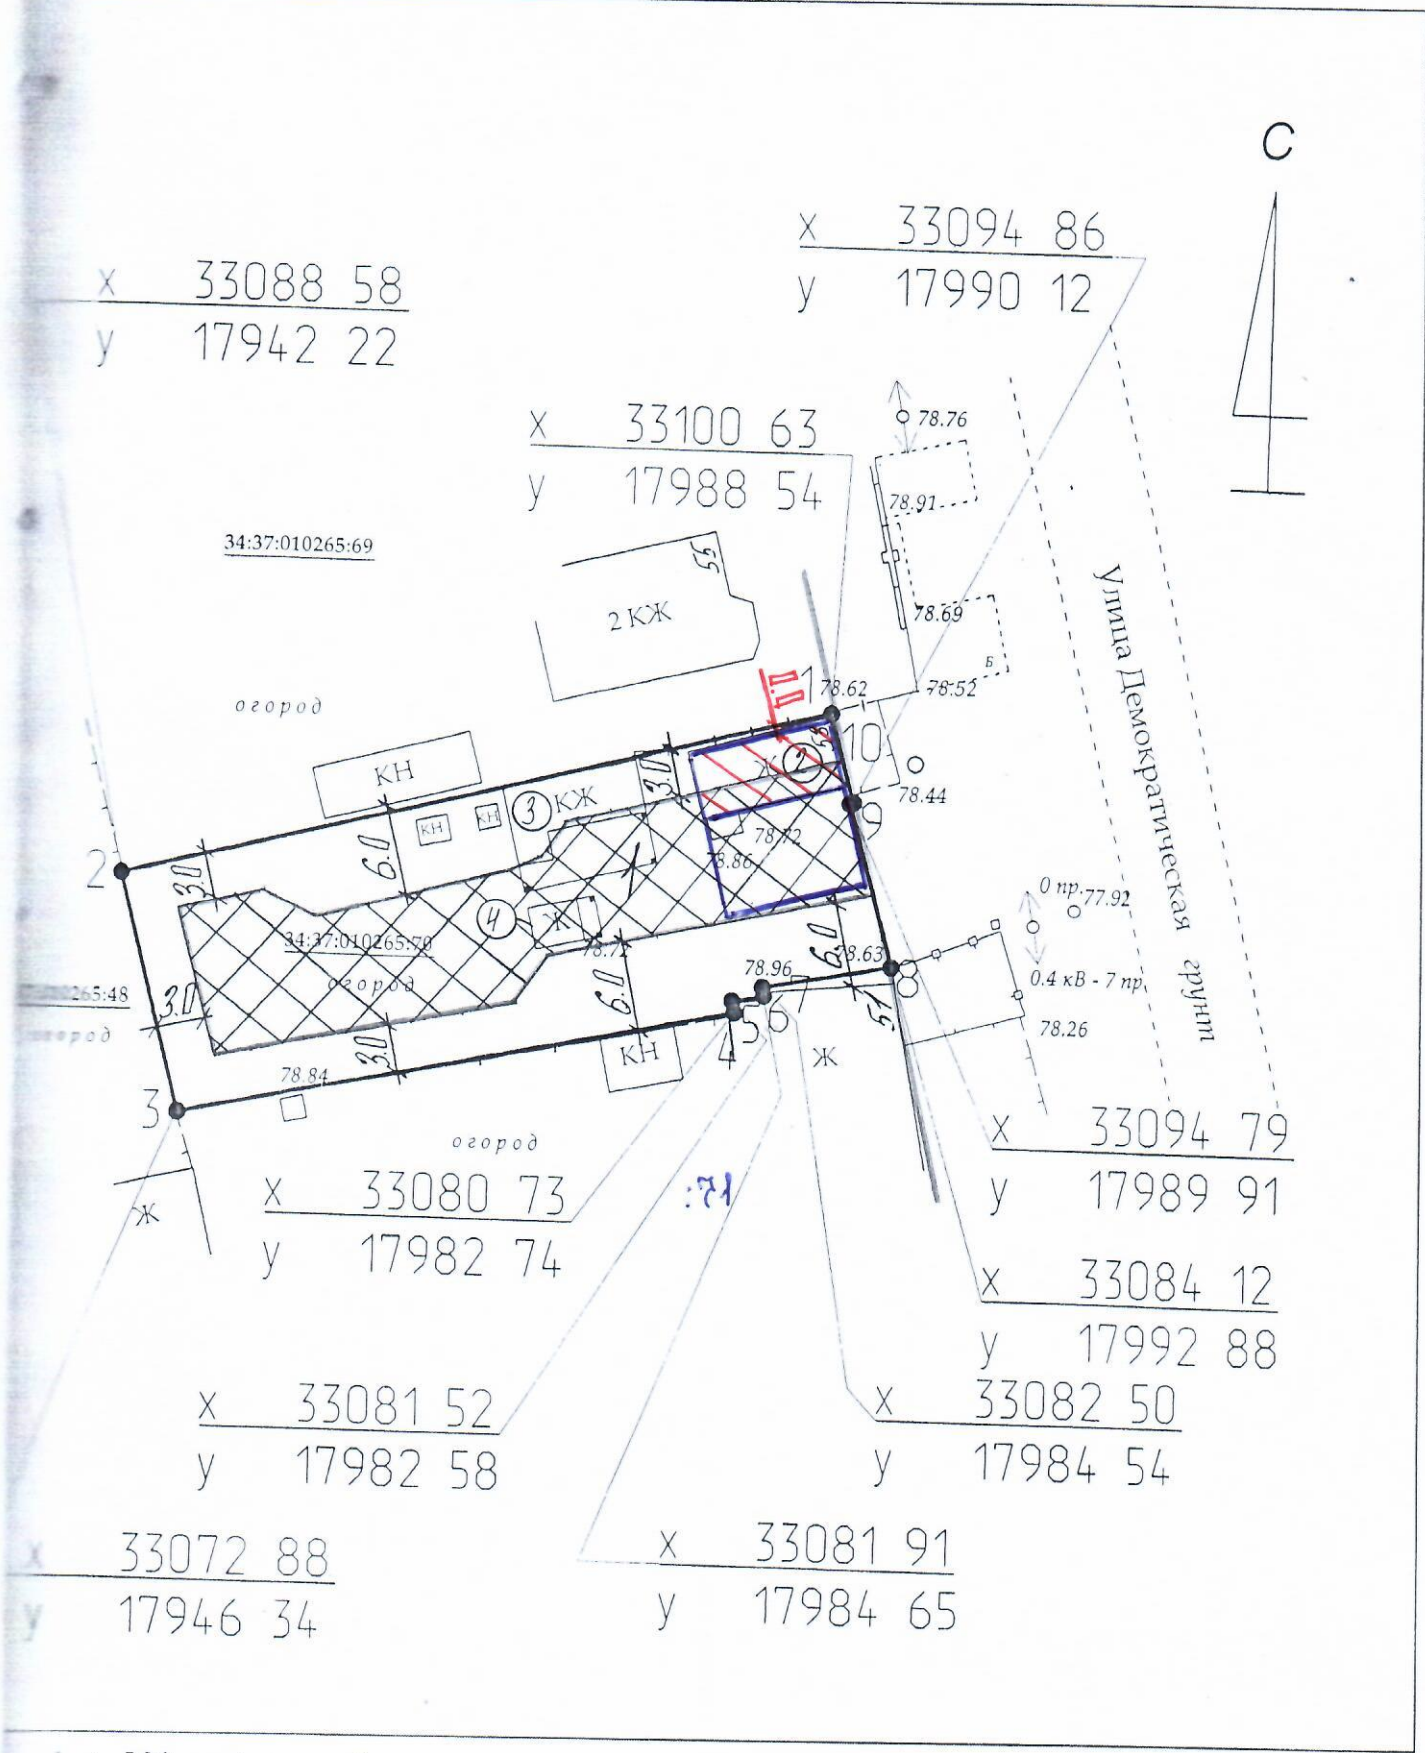

1 : 500 (масштаб)

Градостроительный план земельного участка создается на основе материалов картографических работ, выполненных в соответствии с требованиями федерального законодательства.

Объекты капитального строительства (объекты незавершенного строительства):

2 - индивидуальный жилой дом

3, 4 - хоз. постройки