


1. Чертеж градостроительного плана земельного участка

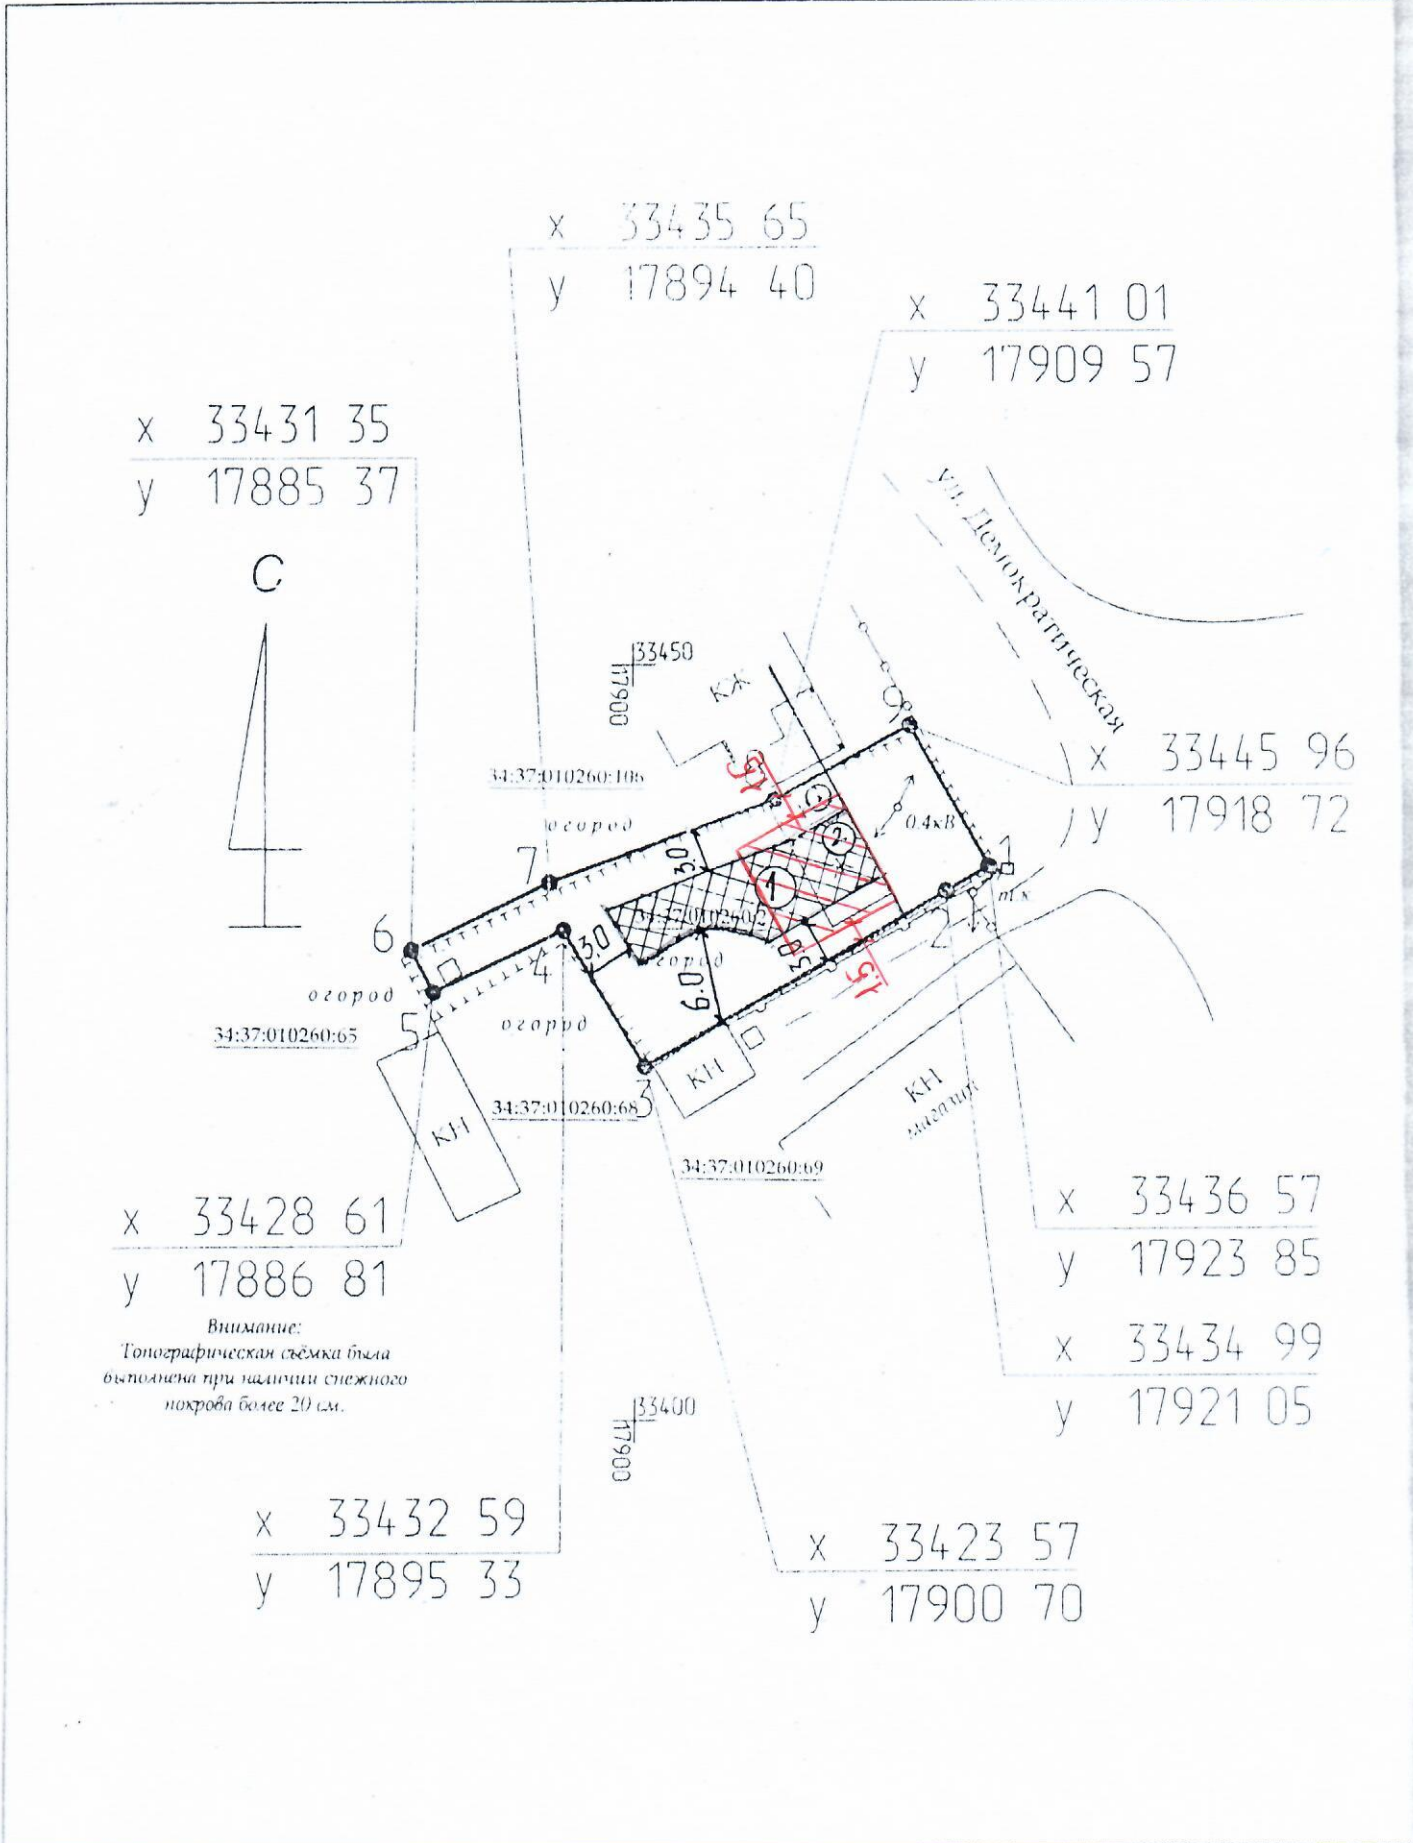

Внимание:
Топографическая съёмка была
выполнена при наличии снежного
покрова более 20 см.

1 : 500 (масштаб)

Объекты капитального строительства (объекты незавершенного строительства):

2 – индивидуальный жилой дом; 3 – хозяйственный постройка