


4. Схематичное изображение планируемого к строительству или реконструкции объекта капитального строительства на земельном участке

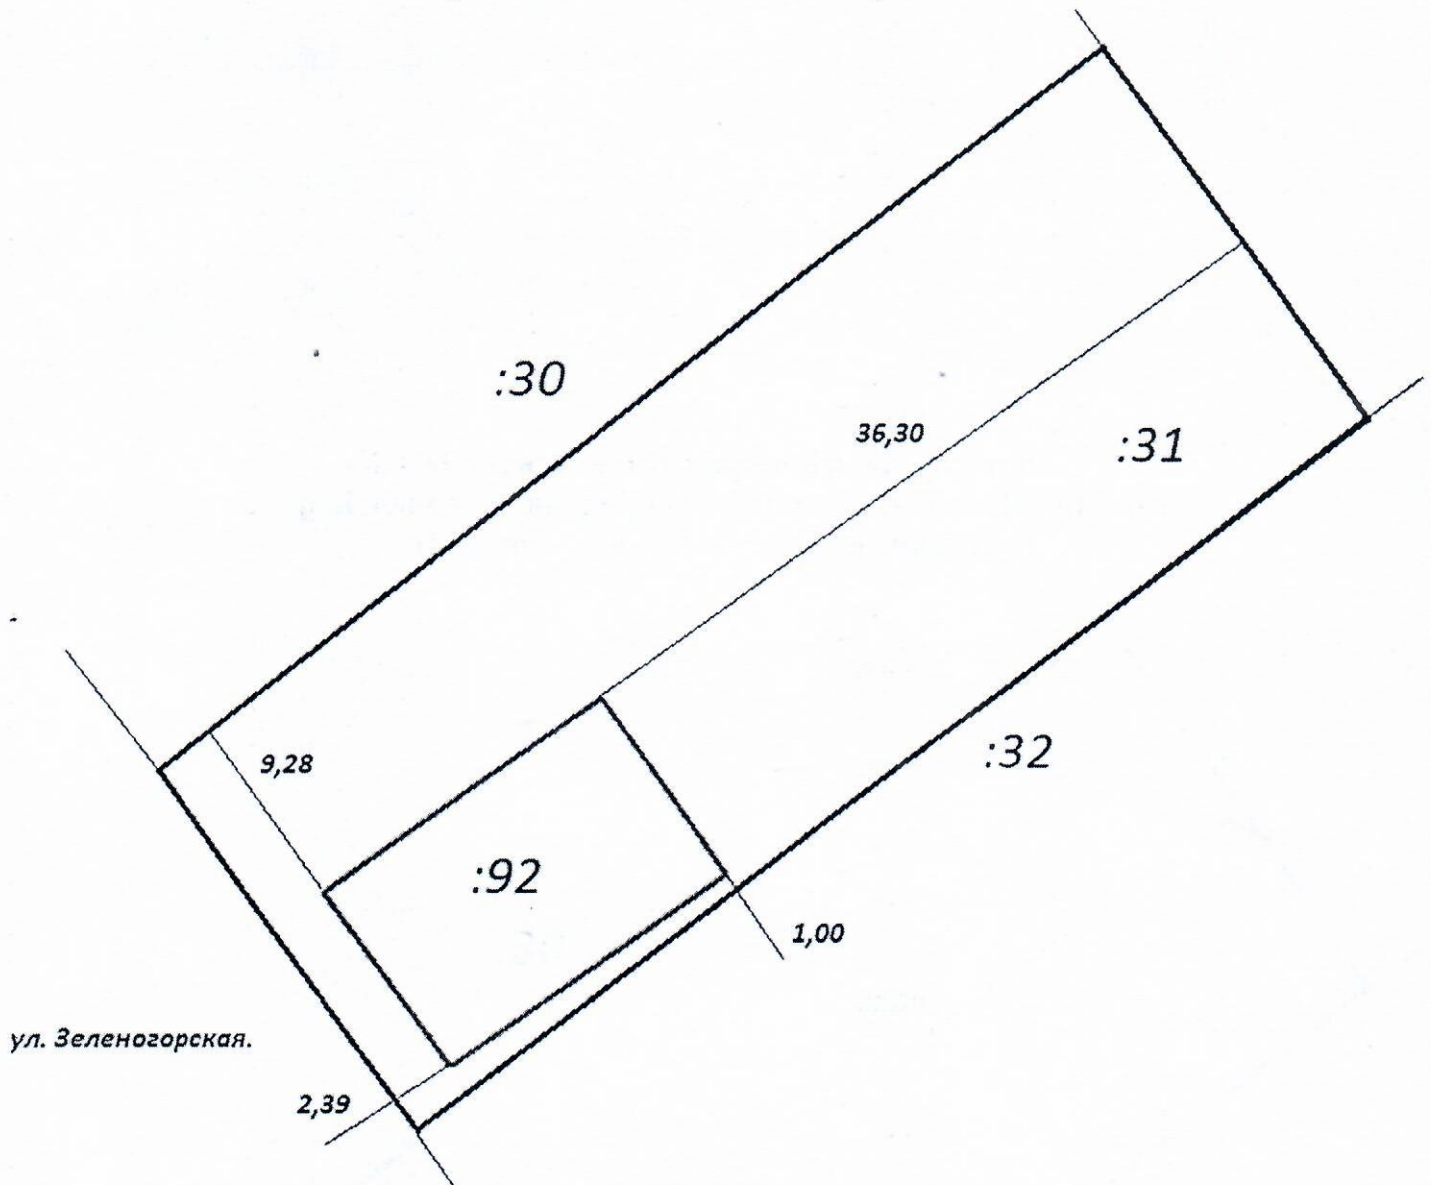

Почтовый адрес и (или) адрес электронной почты для связи: Волгоградская область, город Михайловка, ул.Зеленогорская,19 тел. 8 904-412-39-22

Уведомление о соответствии указанных в уведомлении о планируемых строительстве или реконструкции объекта индивидуального жилищного строительства или садового дома установленным параметрам и допустимости размещения объекта индивидуального жилищного строительства или садового дома на земельном участке либо о несоответствии указанных в уведомлении о планируемых строительстве или реконструкции объекта индивидуального жилищного строительства или садового дома параметров объекта индивидуального жилищного строительства или садового дома установленным параметрам и (или) недопустимости размещения объекта индивидуального жилищного строительства или садового дома на земельном участке, прошу направить следующим способом:

Нарочным в отделе архитектуры и градостроительства

(путем направления на почтовый адрес и (или) адрес электронной почты или через многофункциональный центр)