


1. Чертеж градостроительного плана земельного участка

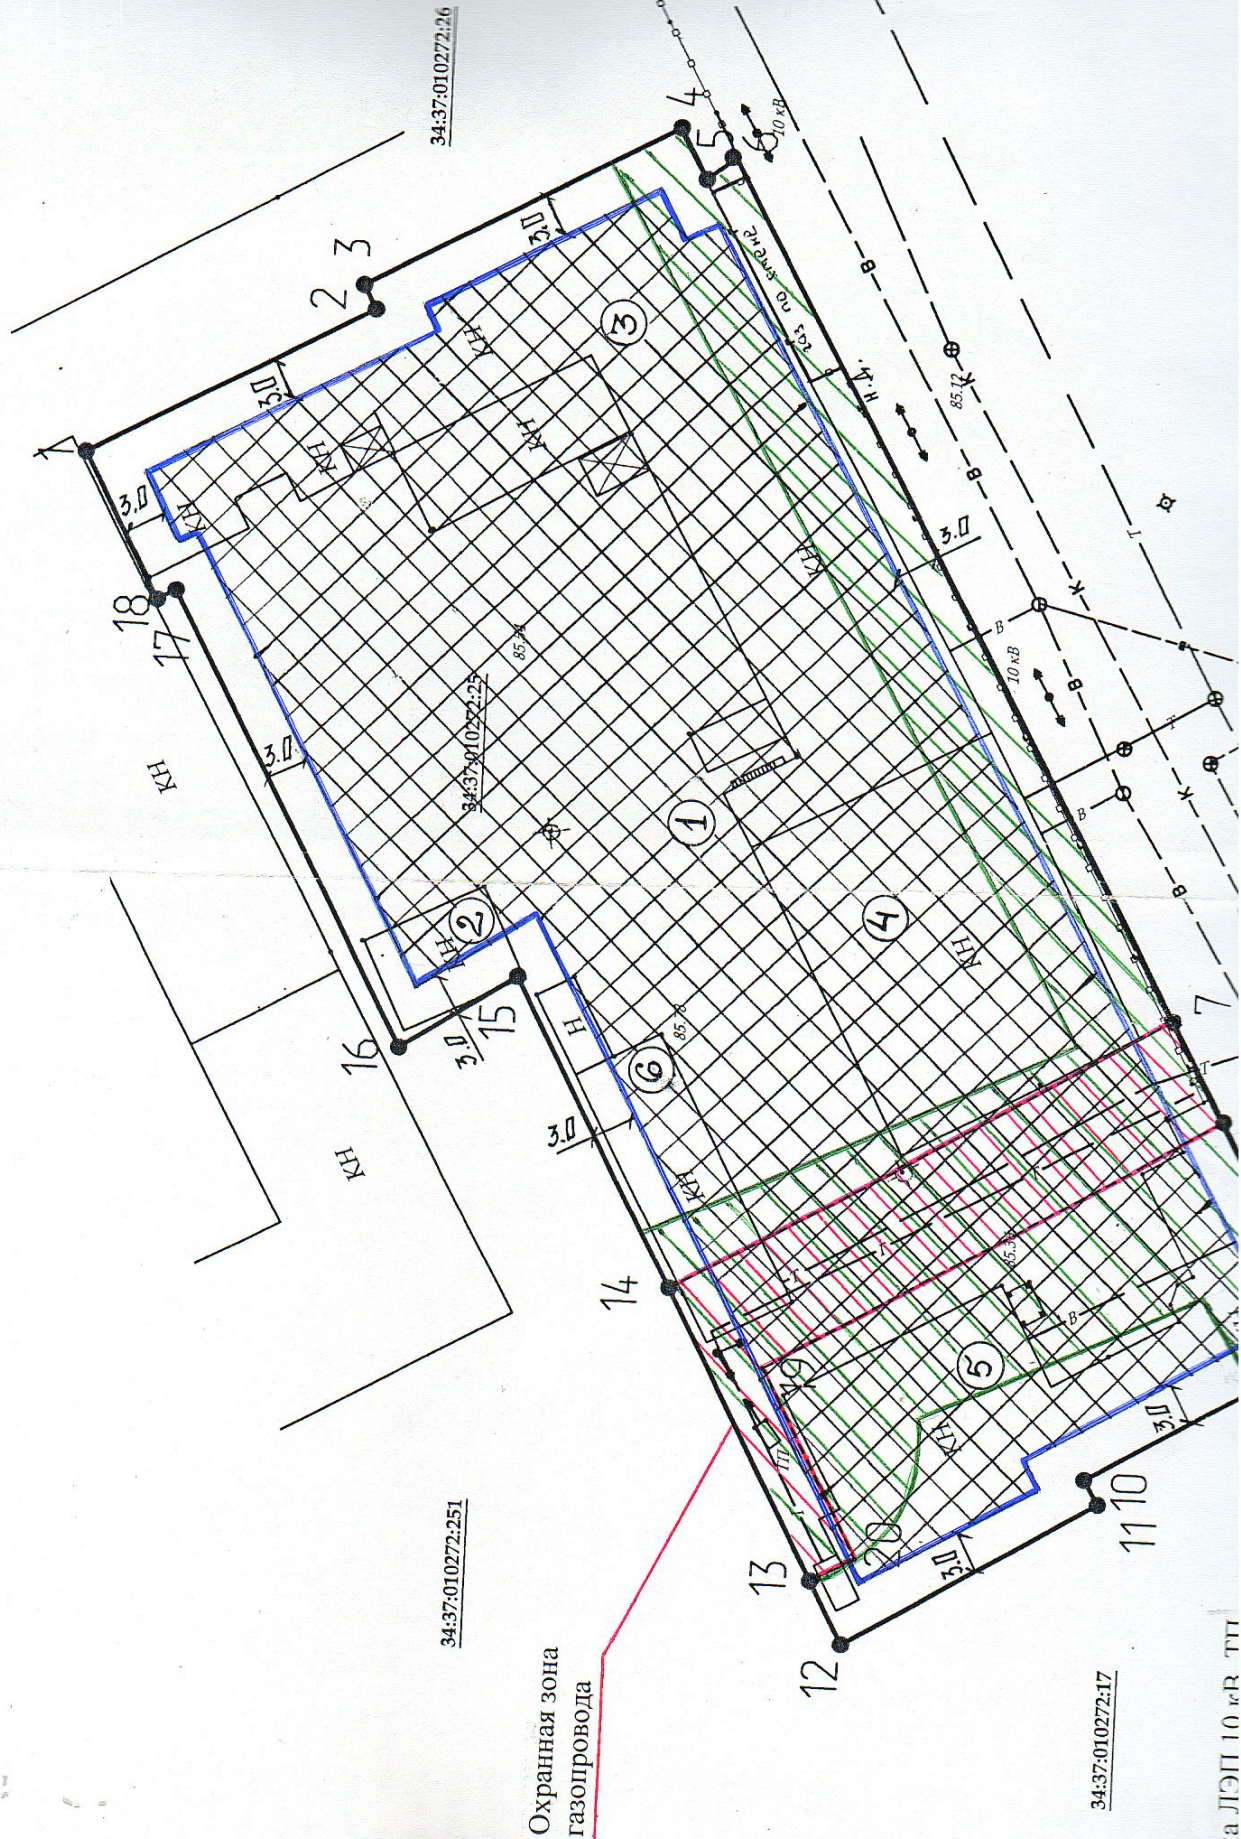

Охранная зона
газопровода