


**1. Чертеж градостроительного плана земельного участка**

Охранная зона ЛЭП 0,4 кВ

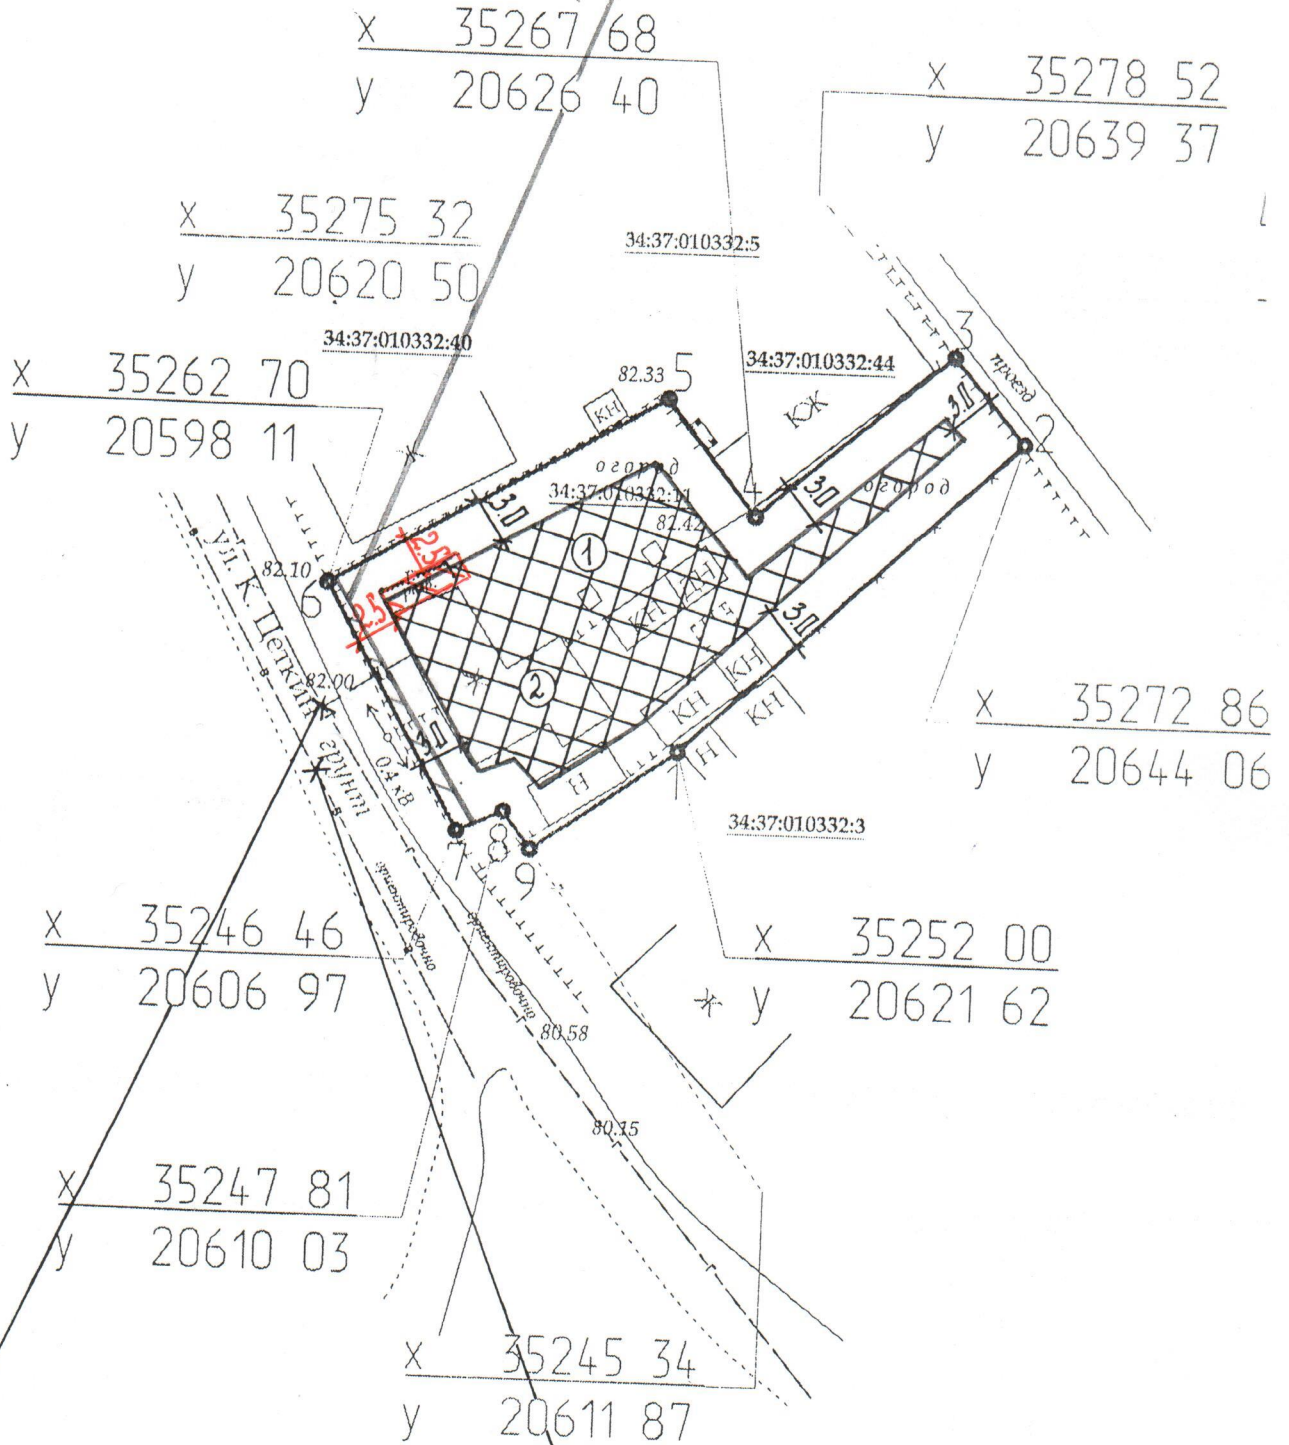

Точка подключения к газопроводу

Точка подключения к водопроводной сети