


1. Чертеж градостроительного плана земельного участка

Охранная зона объекта:
"ВЛ-0,4кВ от ТП-1488
хутор Карагичев ЗОТ"

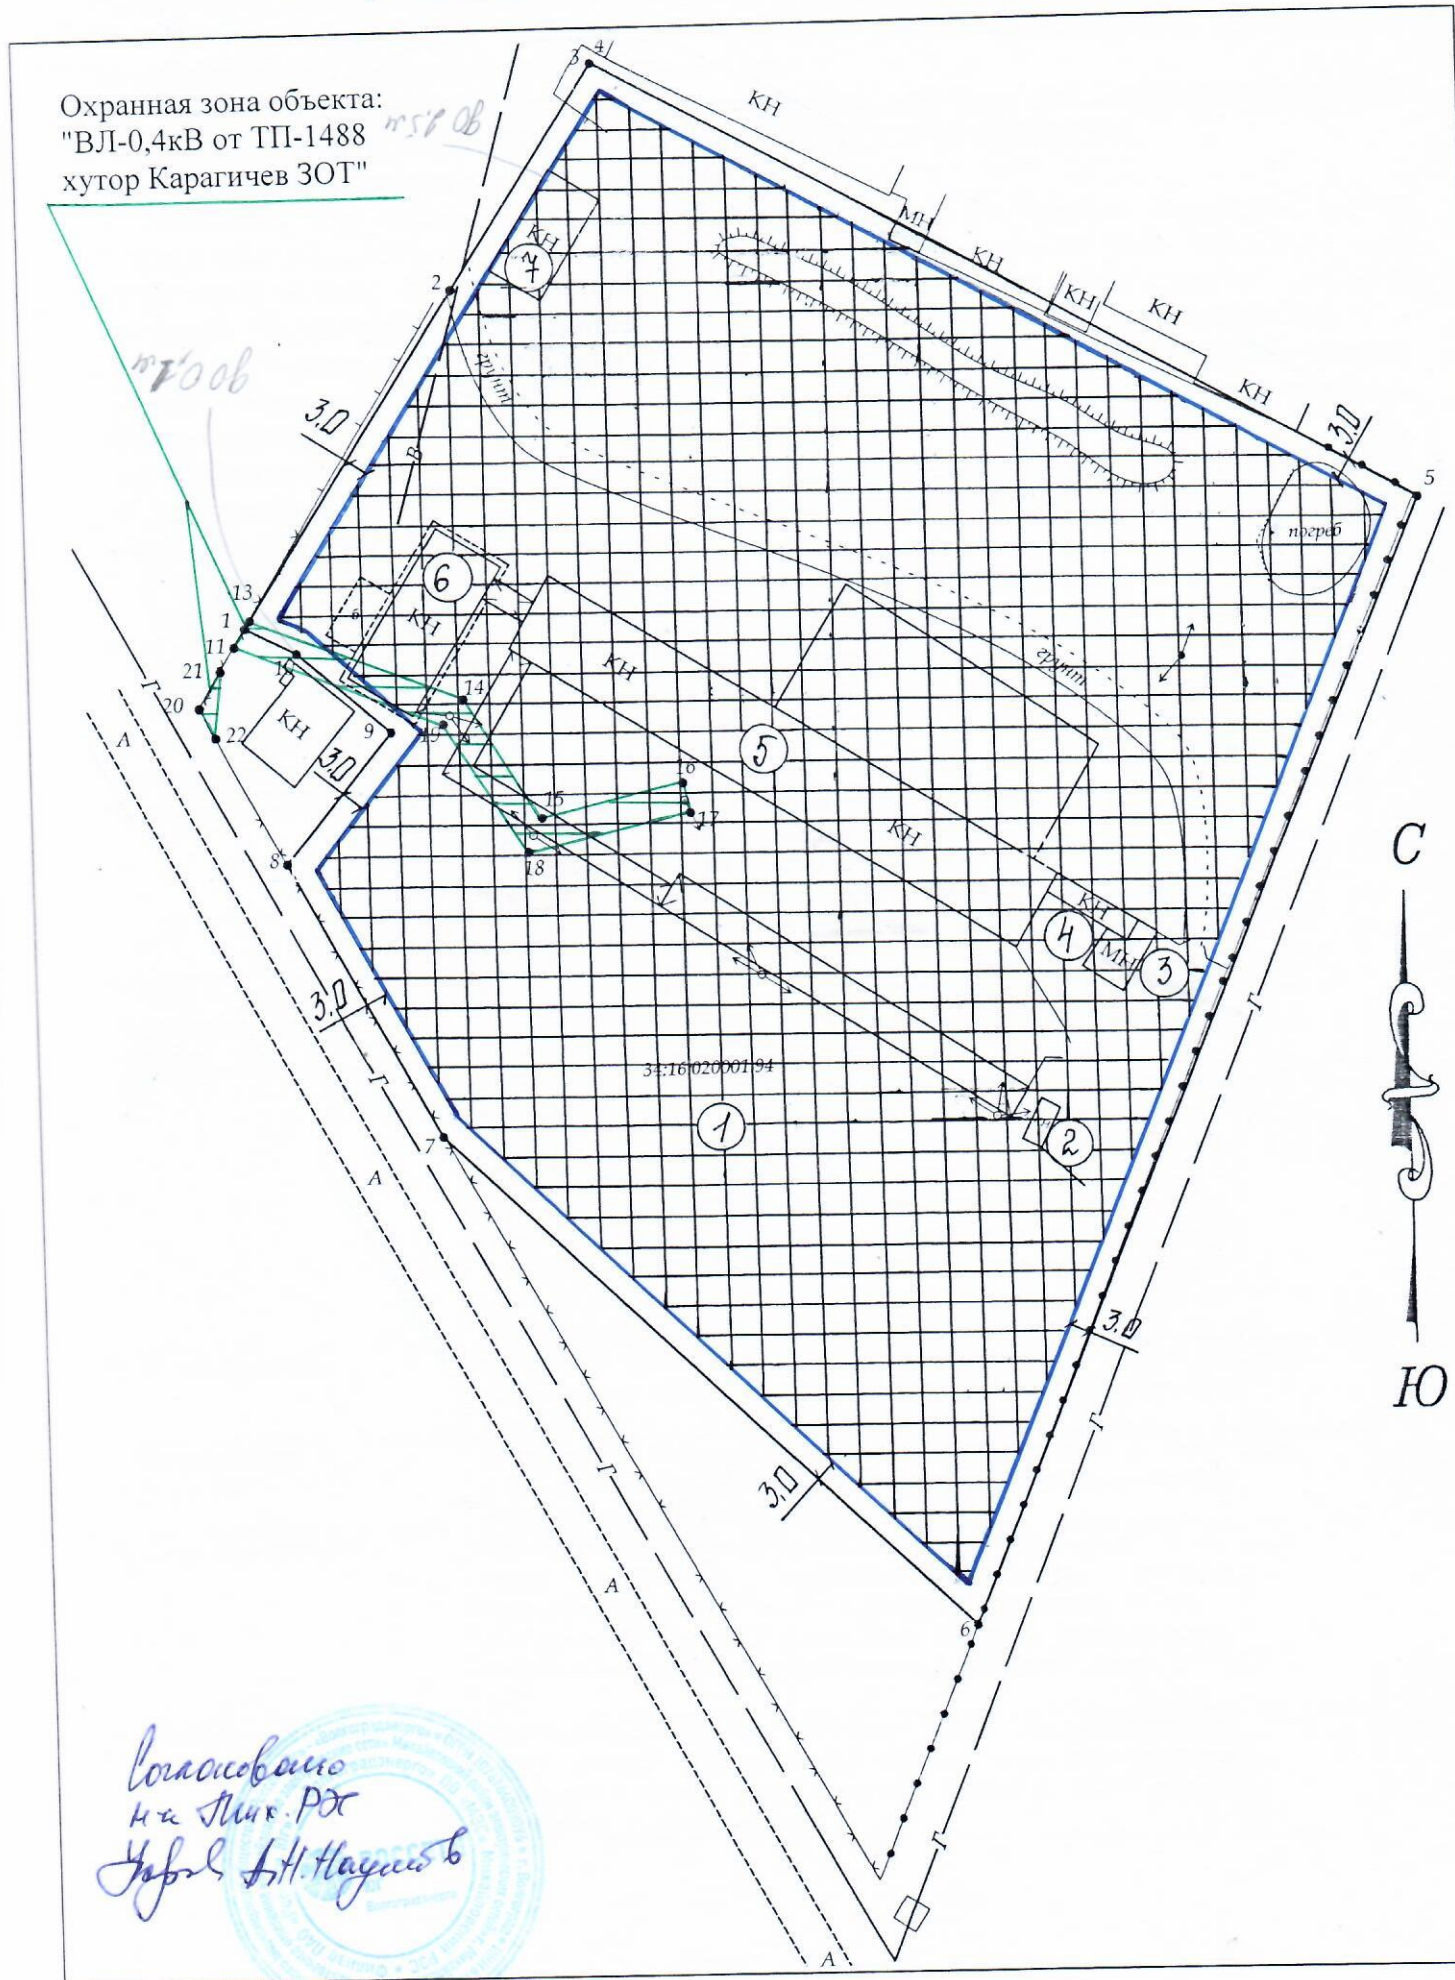

Соловьева
на Служ. ПОХ
Заря С.Н. Плещинский