


ГЕНПЛАН М 1:750

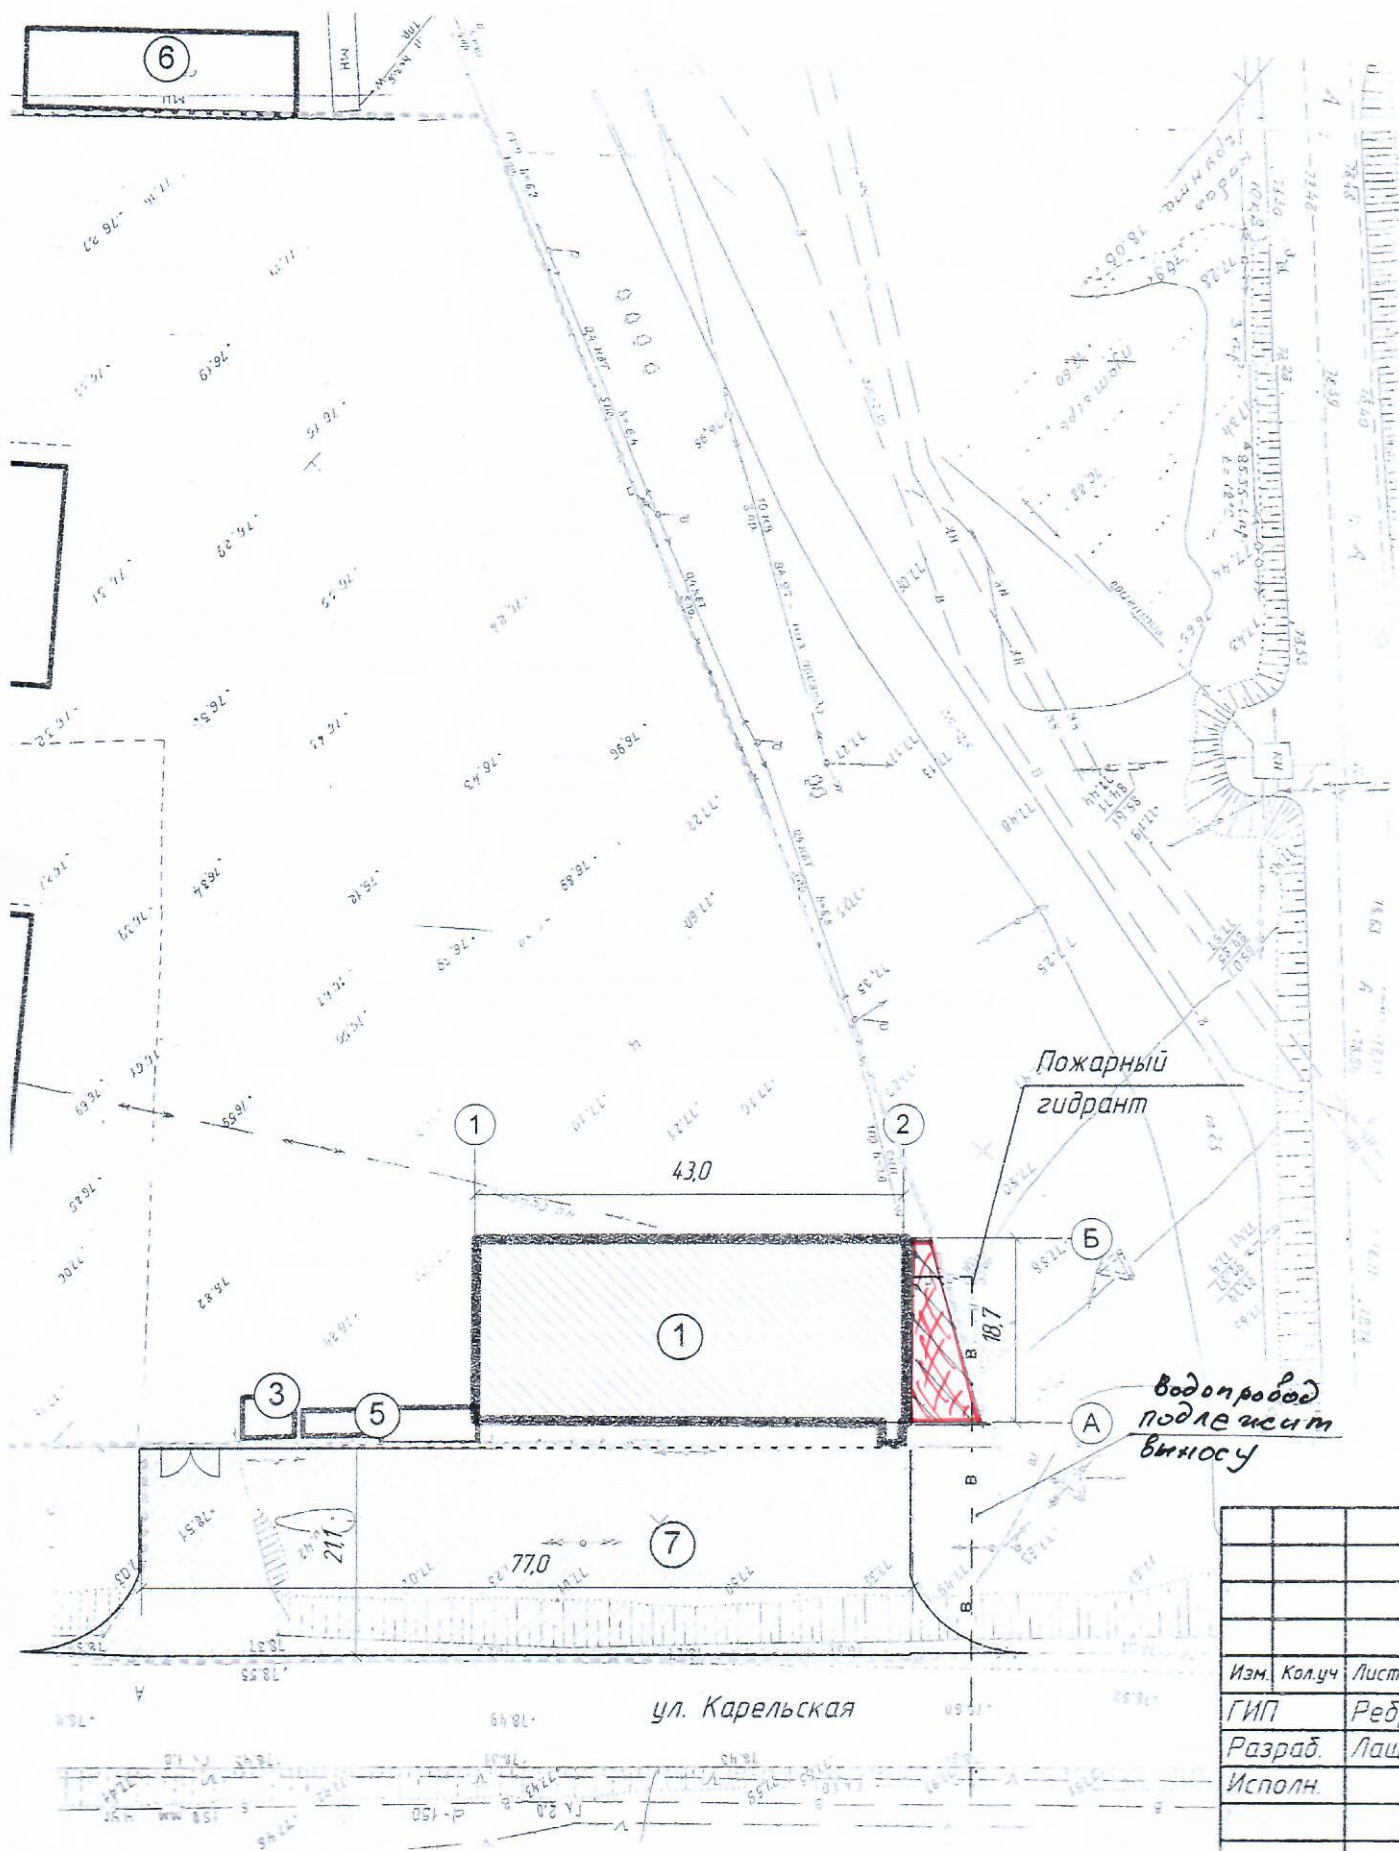

базы по
соотве
№РУ34.
городск
№573-1

масшта

проезж

Изм.	Кол.уч.	Лист	№ док.	Подп.

ГИП Ребрин
Разраб. Лащилина
Исполн.