


Схема планировочной организации
земельного участка

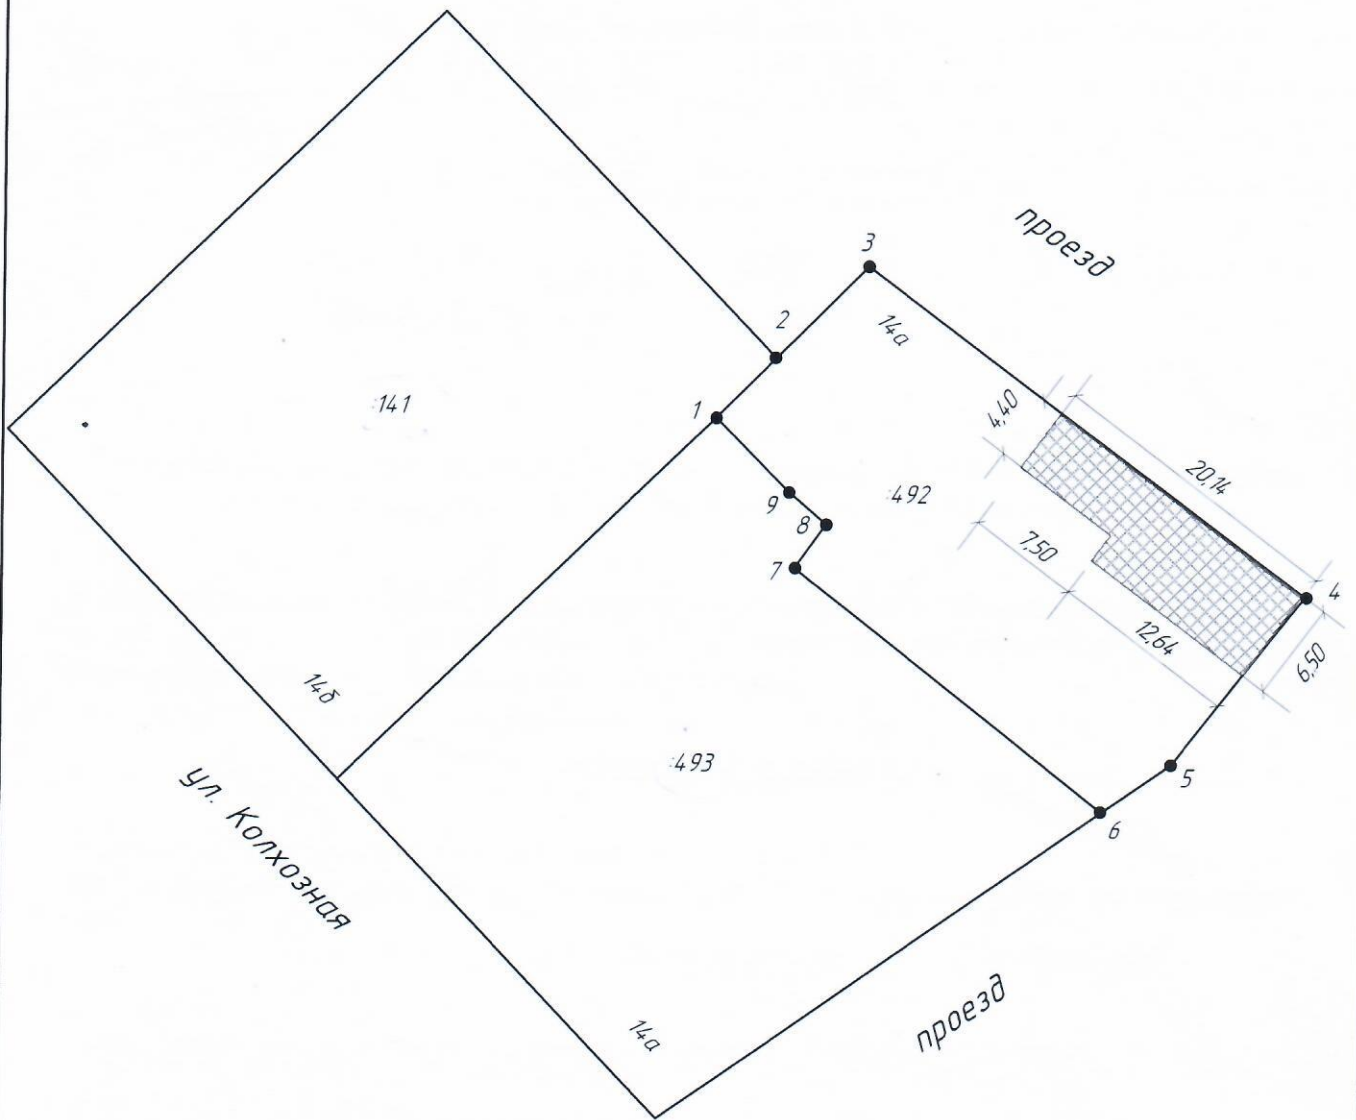

						Волгоградская область, г. Михайловка, ул. Колхозная, 14а			
Изм.	Кол.уч	Лист	№ док.	Подпись	Дата	Индивидуальное жилищное строительство	Стадия	Лист	Листов
ГИП							РП	1	1
Разраб.									
Исполн.									
						Схема планировочной организации			