


Схема расположения объекта недвижимости (части объекта недвижимости)
на земельном участке

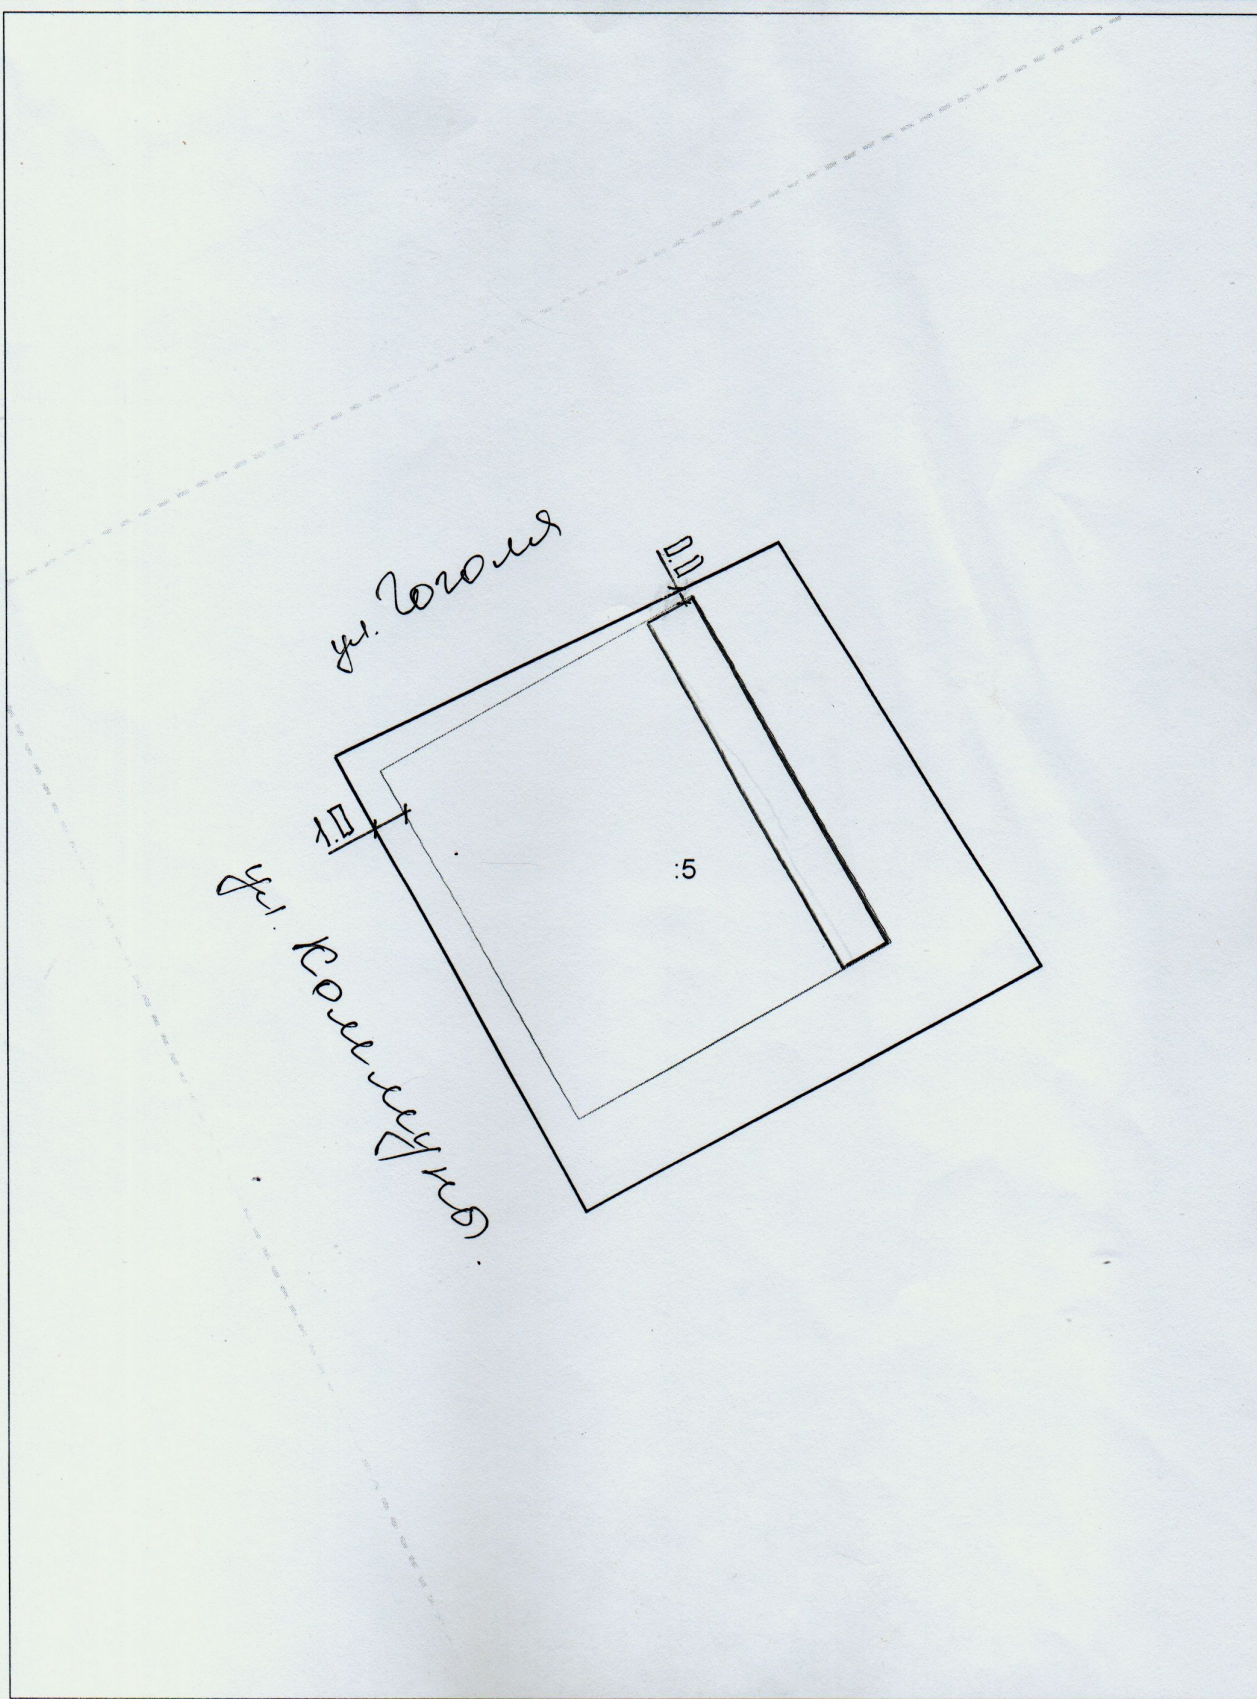

Условные обозначения приведены на отдельной странице в конце раздела.