

x 35167 89
y 19228 08

x 35167 29
y 19185 59

x 35178 28
y 19226 00

x 35163 47
y 19172 64

34:37:010230:43

34:37:010230:91

34:37:010230:41

34:37:010230:42

34:37:010230:44


34:37:010230:93

x 35158 82
y 19229 89

x 35143 97
y 19178 62

x 35164 80
y 19228 69

x 35144 95
y 19181 98

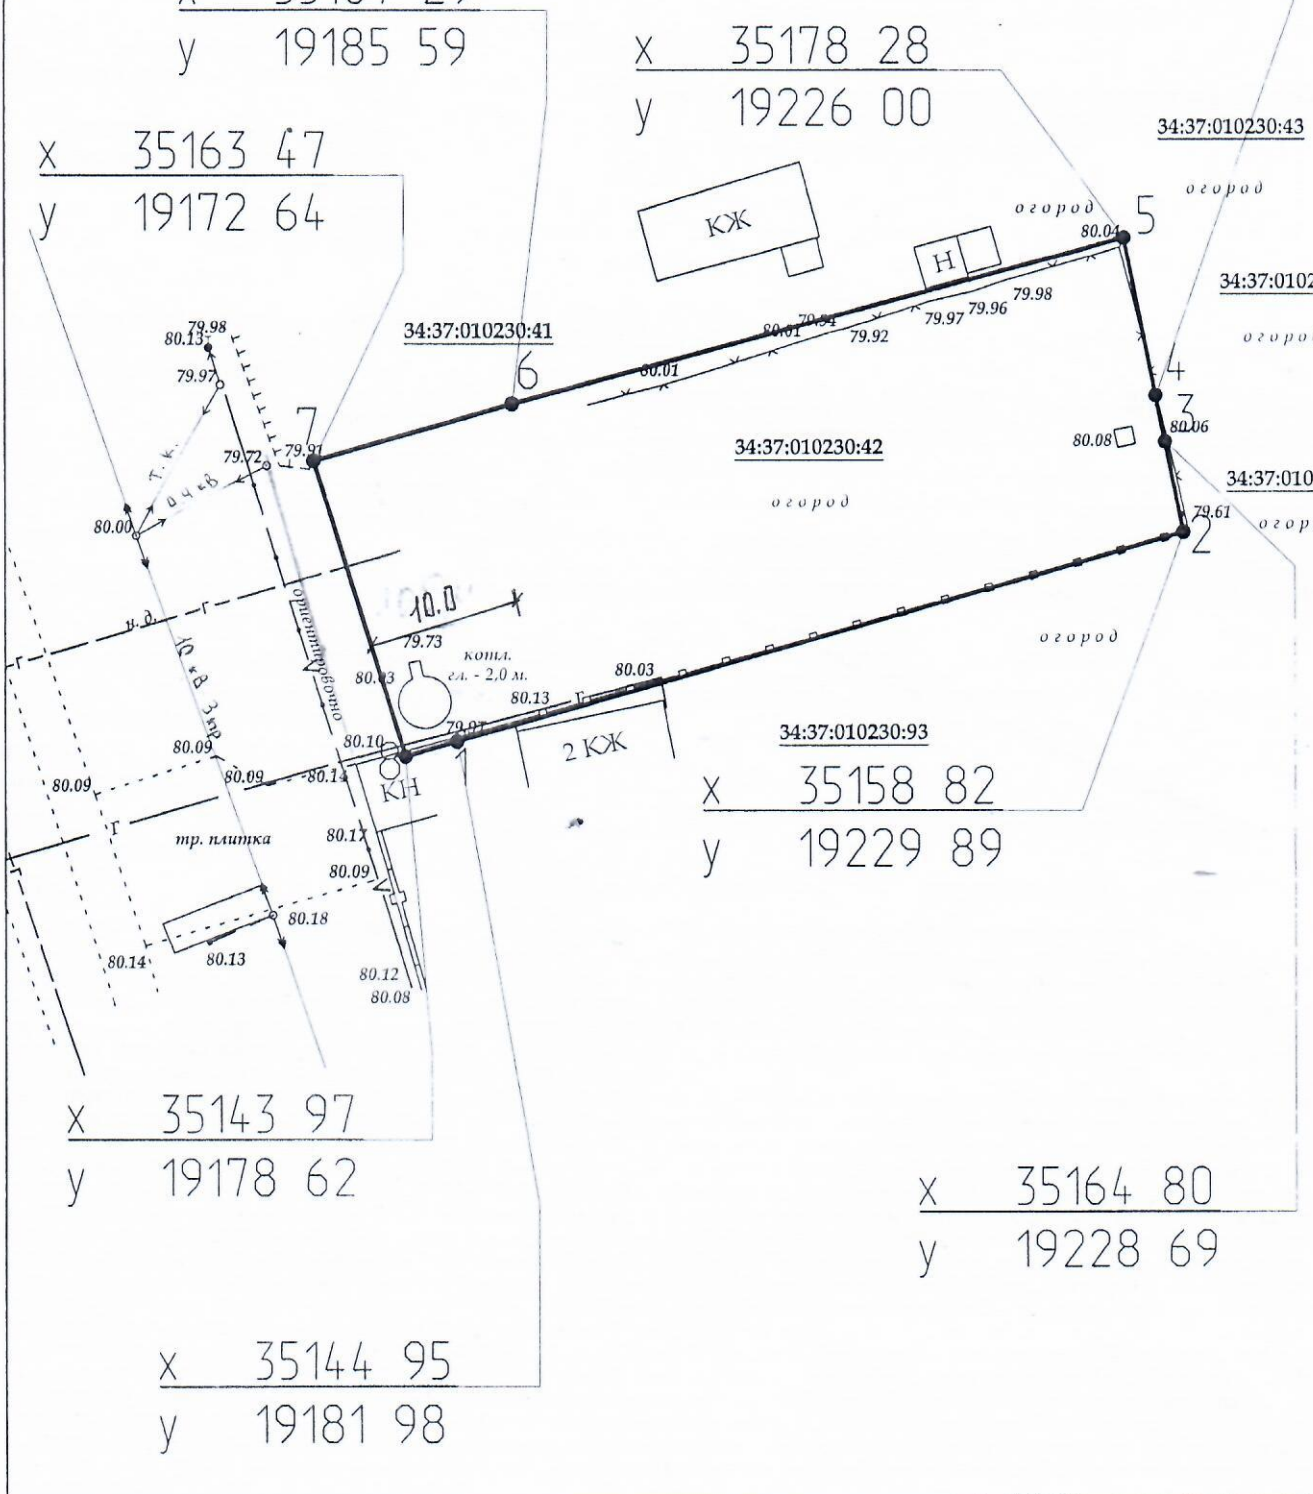

Топографо-геодезическая съемка земельного участка масштаба М 1:500 для изготовления чертежа градостроительного плана по адресу: Волгоградская область, город Михайловка, улица Коммуны 122

Изм.	Лист	№ документа	Подпись	Дата
Директор		Кожевников Н. Г.		
Исполнитель		Глушихин К. П.	<i>[Signature]</i>	

Слышкин Алексей Владимирович

Стадия	Лист	Листов
	1	1

Система высот Балтийская

АУ "ЦГиЗ"