


1.5. СИТУАЦИОННЫЙ ПЛАН

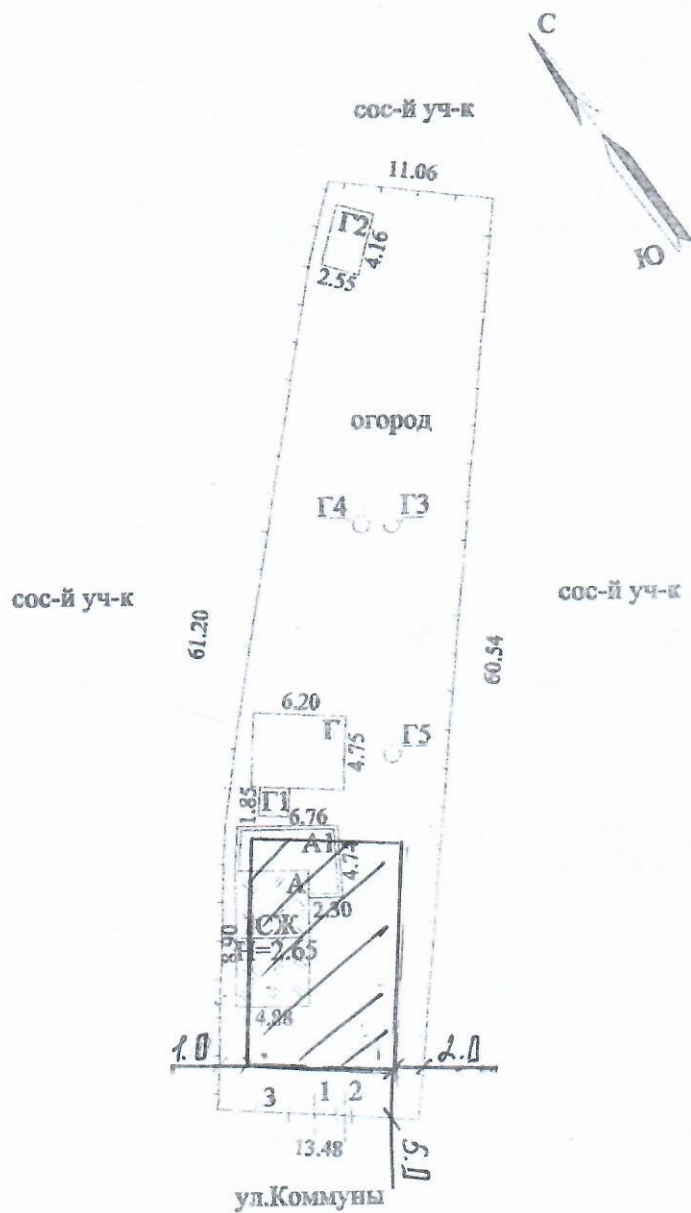

Михайловское отделение Волгоградского филиала ФГУП "Ростехинвентаризация - Федеральное БТИ"				
Ситуационный план объекта индивидуального жилищного строительства				
Руководитель группы	Звезда Т. Д. (Ф.И.О.)	12.12.2008г. (дата) <i>ЗДК</i>	Адрес объекта г. Михайловка ул. Коммуны дом 126	Лист 1 Листов 1 Масштаб 1:500