


КОПИЯ ВЕРНА  
 СПЕЦИАЛИСТ ГКУ ВО  
 «МФЦ» ПАДАЛКО Е.Н.

03.02.2020

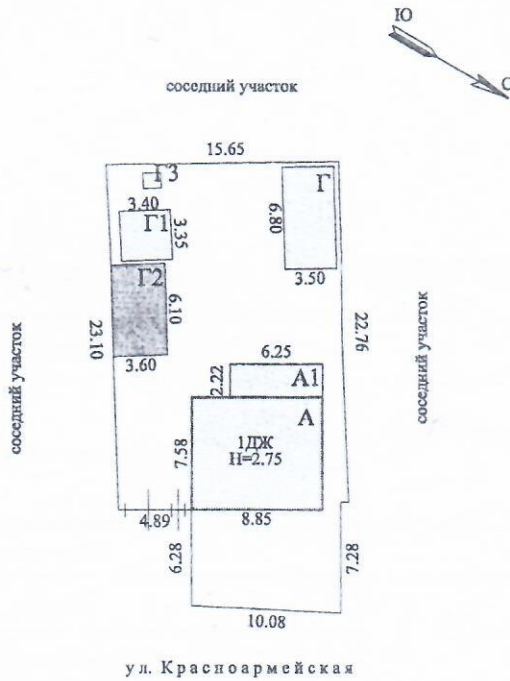

ГБУ ВО "Волгоградоблтехинвентаризация" межрайонный отдел по Михайловскому и Даниловскому району			
Ситуационный план объекта индивидуального жилищного строительства			
Исполнитель	Кузнецова А.А. (Ф.И.О.)	16.05.2019 г. (дата)  (подпись)	Адрес объекта: Волгоградская обл. г. Михайловка ул. Красноармейская дом № 39
			Лист 1 Листов 1 Масштаб 1:500