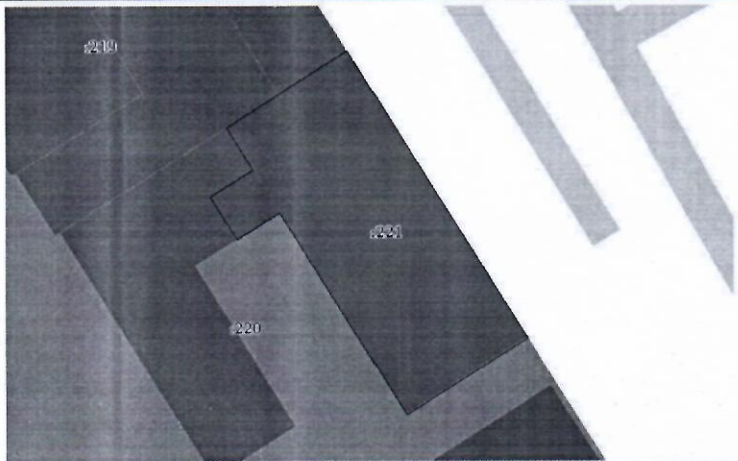


Выписка из Единого государственного реестра недвижимости об основных характеристиках и зарегистрированных правах на объект недвижимости
 Описание местоположения земельного участка

Земельный участок вид объекта недвижимости			
Лист № 1 раздела 3	Всего листов раздела 3: 1	Всего разделов: 3	Всего листов выписки: 4
20.06.2023г. № КУВН-001/2023-141835030			
Кадастровый номер:		34:37:010226:221	
План (чертеж, схема) земельного участка			
			
Масштаб 1:500		Условные обозначения:	