


## 4. СИТУАЦИОННЫЙ ПЛАН

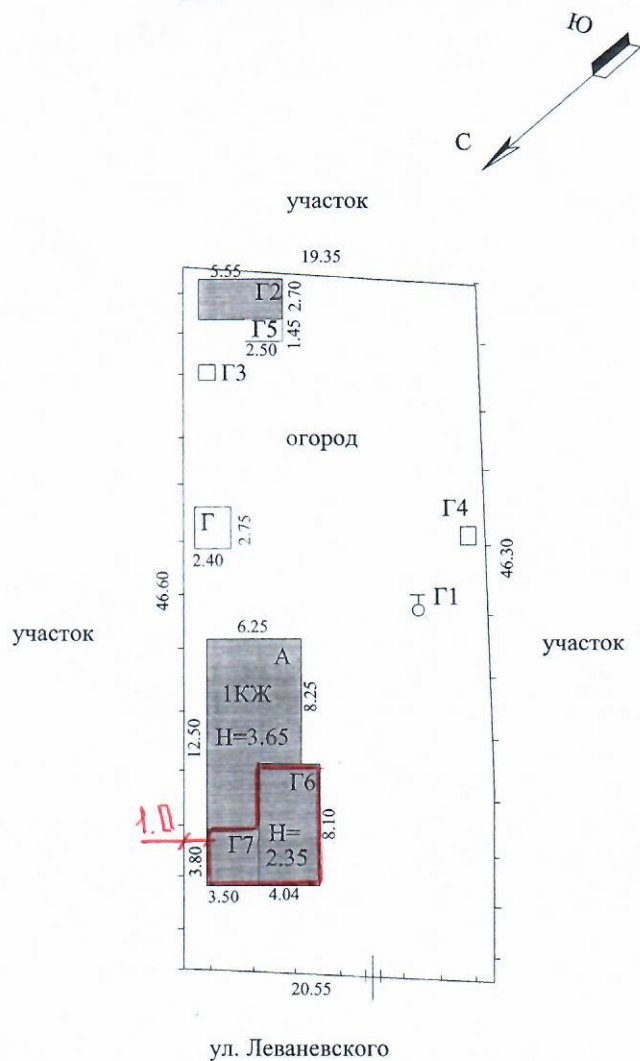

Михайловское отделение Волгоградского филиала ФГУП "Ростехинвентаризация"

Ситуационный план объекта индивидуального жилищного строительства

Руководитель группы	Звезда Т. Д. (Ф.И.О.)	11.04.2007г. (дата) <i>Звезда</i> (подпись)	Адрес объекта г. Михайловка ул. Леваневского дом 61	Лист 1 Листов 1 Масштаб 1:500
------------------------	--------------------------	--	---	-------------------------------------