


**СХЕМА ПЛАНИРОВОЧНОЙ ОРГАНИЗАЦИИ ЗЕМЕЛЬНОГО УЧАСТКА
М 1:500**

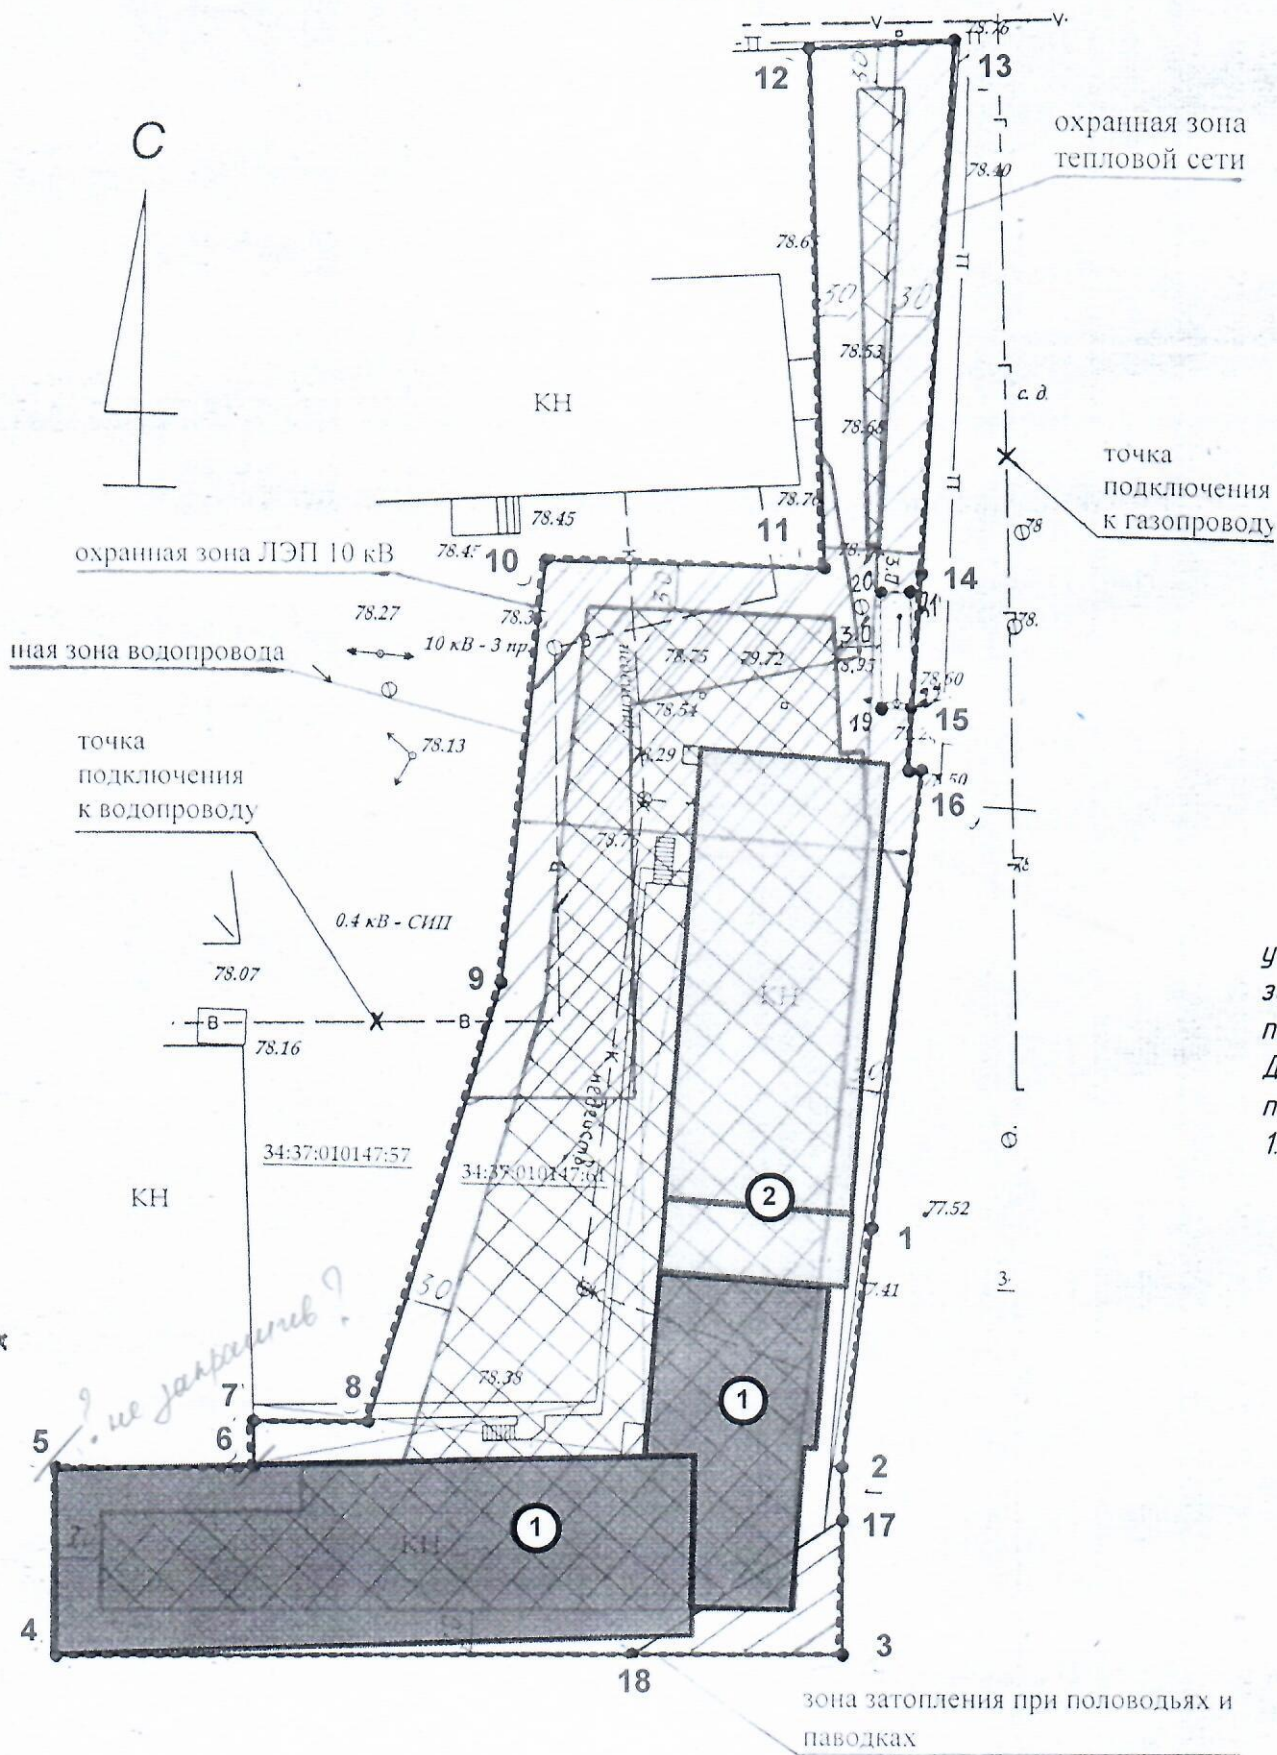

*установ
земельн
пищева
Для уве
парамет
1. сокрац*

Площадь земельного участка	— 2610,0 м ² .
Площадь застройки	— 712,0 м ² .
Процент застройки	— 44%