


Подпись _____
Андрей

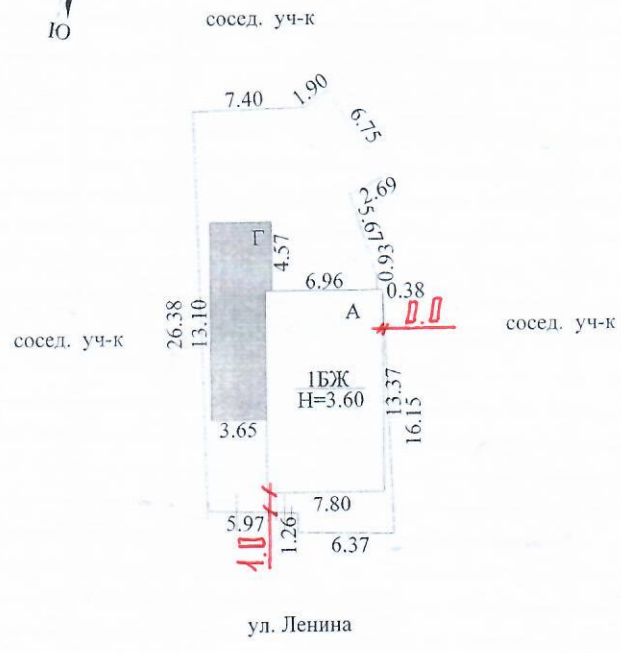

Михайловское отделение Нижне-Волжского филиала АО "Ростехинвентаризация - Федеральное БТИ"				
Ситуационный план объекта индивидуального жилищного строительства				
Руководитель ОТИ	Филиппова Н.В (Ф.И.О.)	27.01.2020 г. (дата) <i>Филиппова</i> (подпись)	Адрес объекта: г. Михайловка ул.Ленина, дом 114 Волгоградская область	Лист 1 Листов Масштаб 1:500