


1. Чертеж градостроительного плана земельного участка

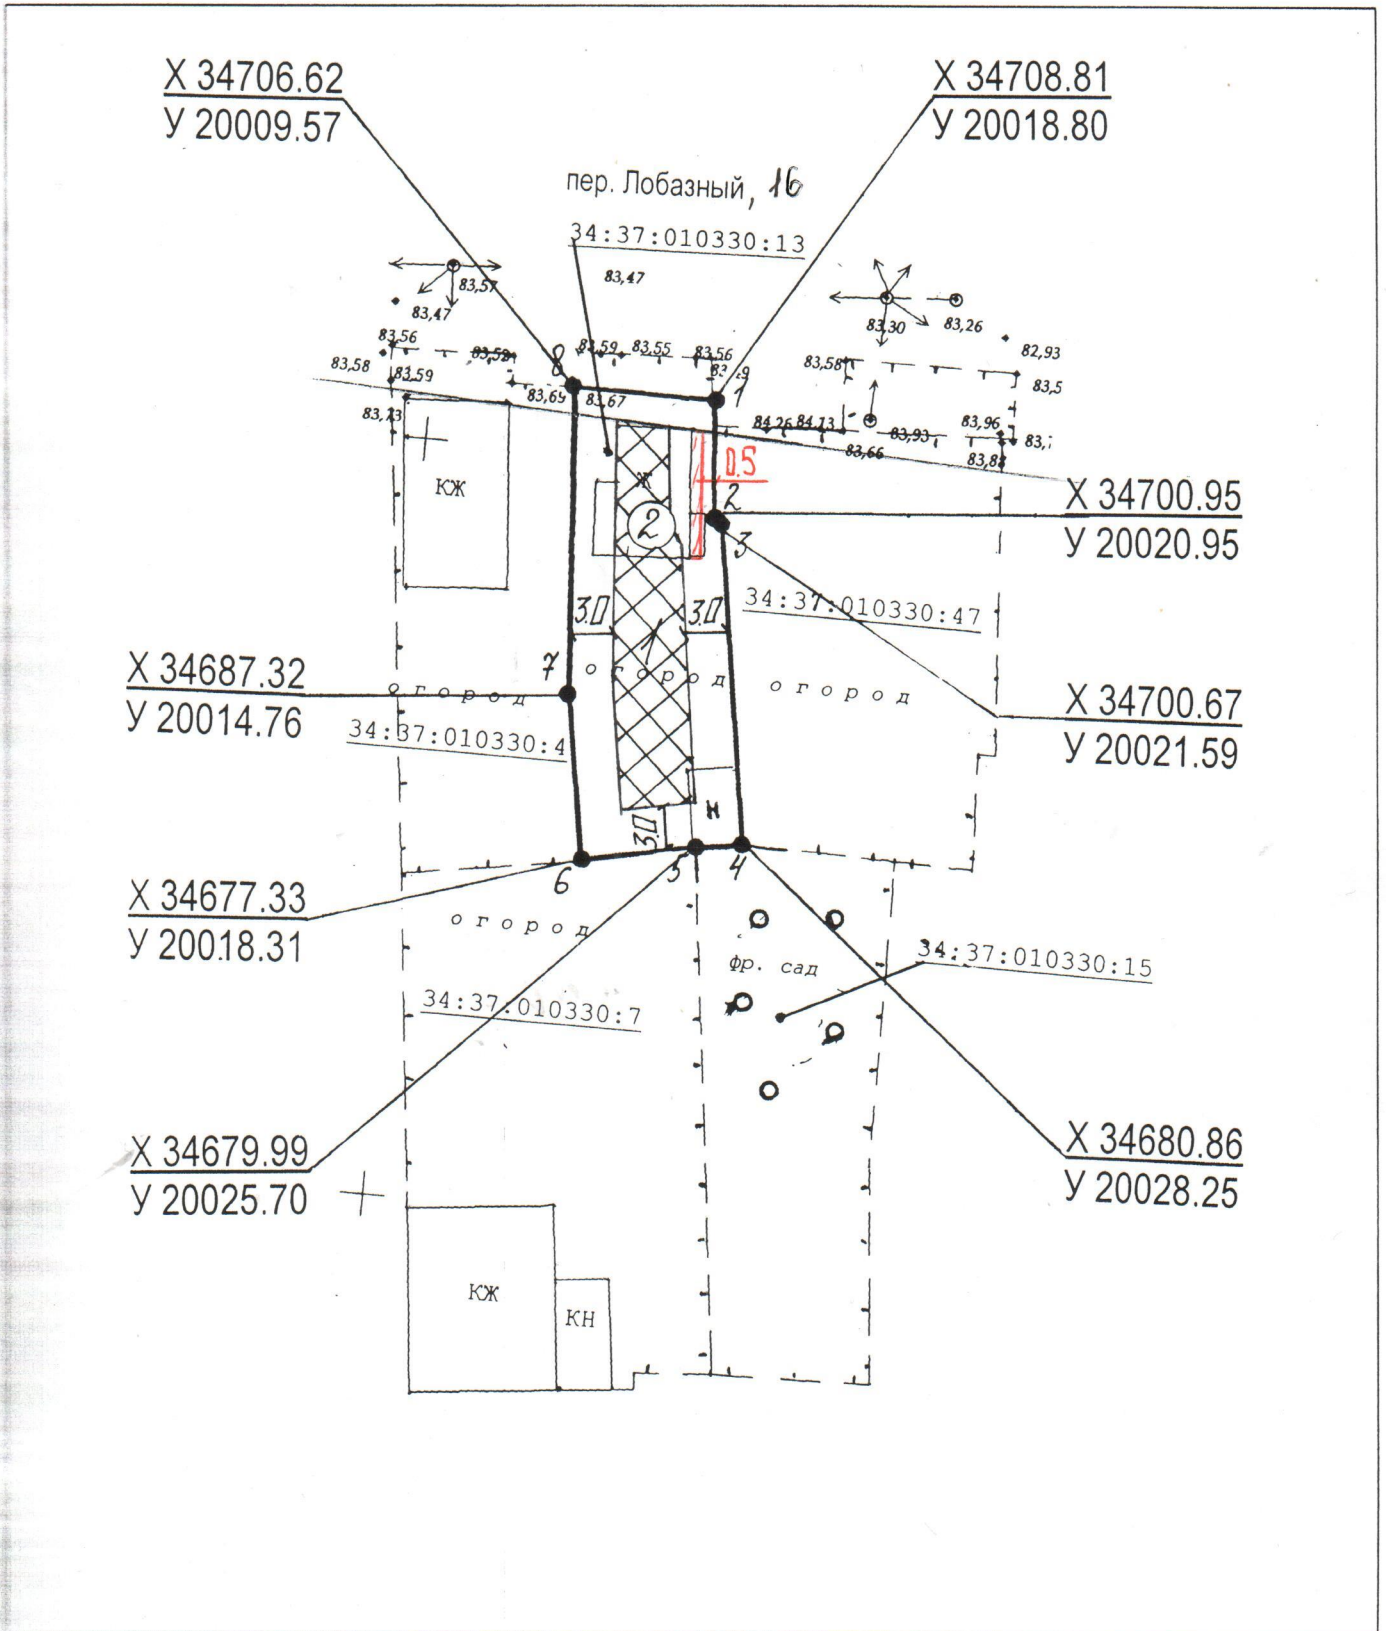

1 : 500 (масштаб)

Градостроительный план земельного участка создается на основе материалов картографических работ, выполненных в соответствии с требованиями федерального законодательства

Объекты капитального строительства (объекты незавершенного строительства):
2 - индивидуальный жилой дом