


4. Схематичное изображение построенного или реконструированного объекта капитального строительства на земельном участке

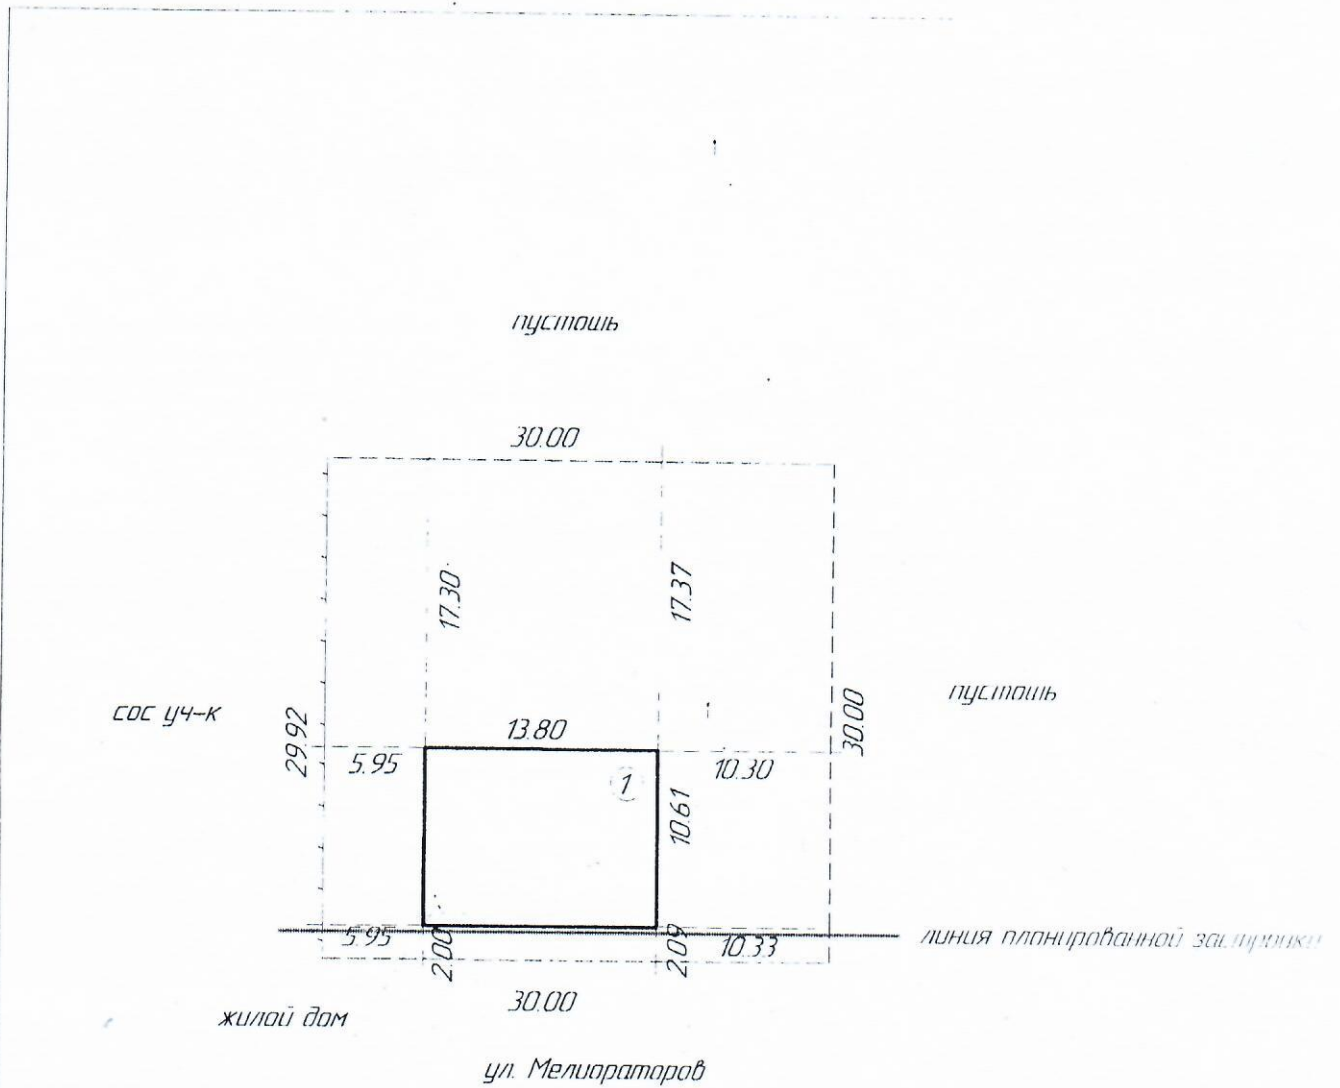

составлено по проекту, масштаб 1:500, 03/2023