


# 1.5. СИТУАЦИОННЫЙ ПЛАН

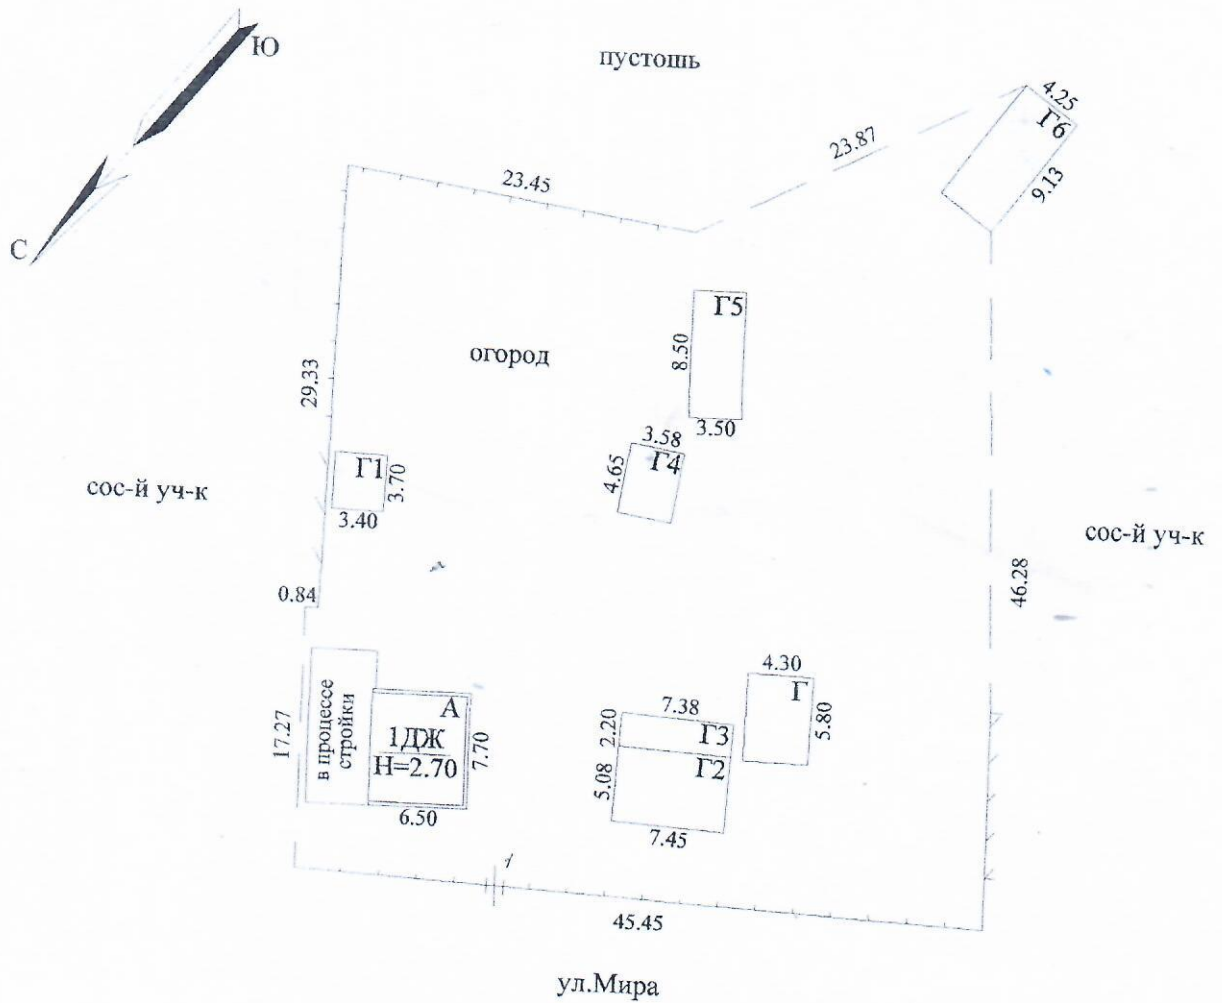

Михайловское отделение Волгоградского филиала ФГУП "Ростехинвентаризация - Федеральное БТИ"

Ситуационный план объекта индивидуального жилищного строительства

Руководитель группы	Звездина Т. Д.	05.09.2008г.	Адрес объекта х.Секачи ул. Мира дом 20 Михайловский район	Лист 1 Листов 1 Масштаб 1:500
	(Ф.И.О.)	(дата) <i>ТД</i> (подпись)		