


Ситуационный план

Соседний участок

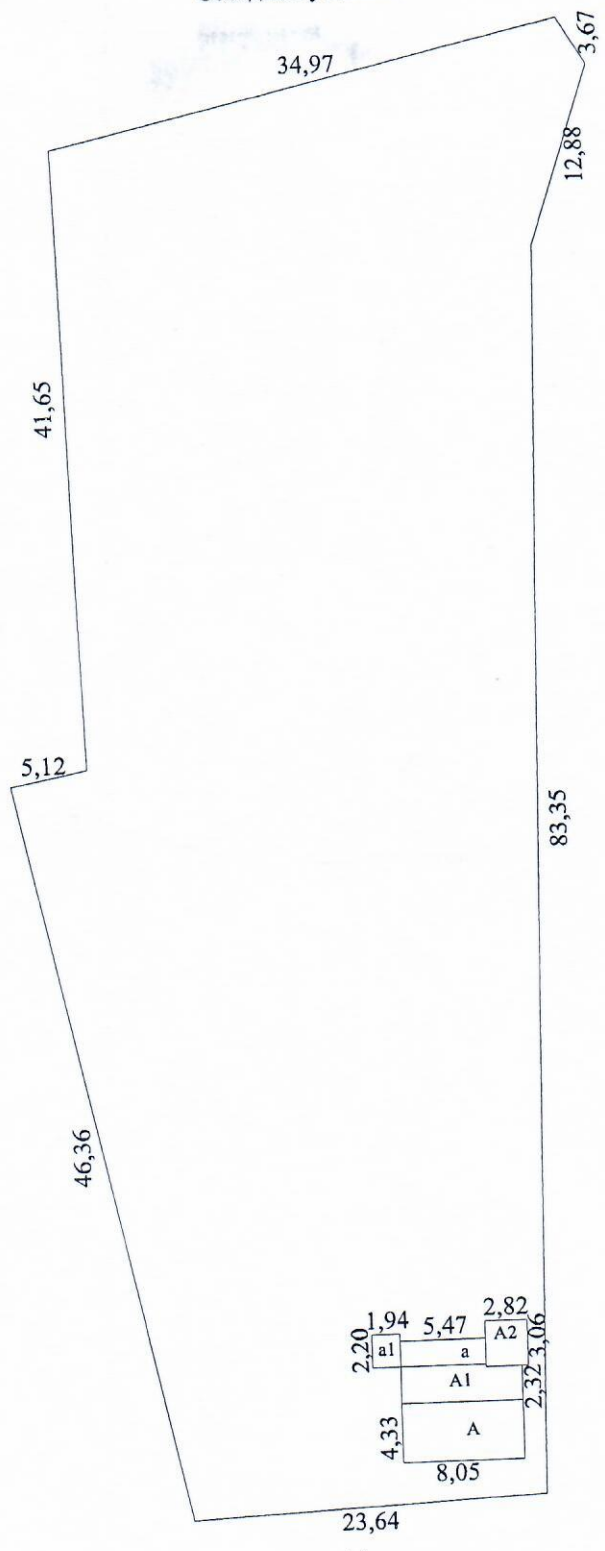

Соседний участок

Соседний участок

ул. Мира

№
стр.

2

3

4

5

6

7

8

9

ГБУ ВО "Центр государственной кадастровой оценки"

План земельного участка

Исполнитель	Ф.И.О. Попов Е.М	Дата	Волгоградская область, Михайловский район ст. Етеревская ул. Мира №5	Лист <u>1</u>
		08.07.2021		Лист <u>1</u>
		Подпись		Масштаб <u>1:</u>